


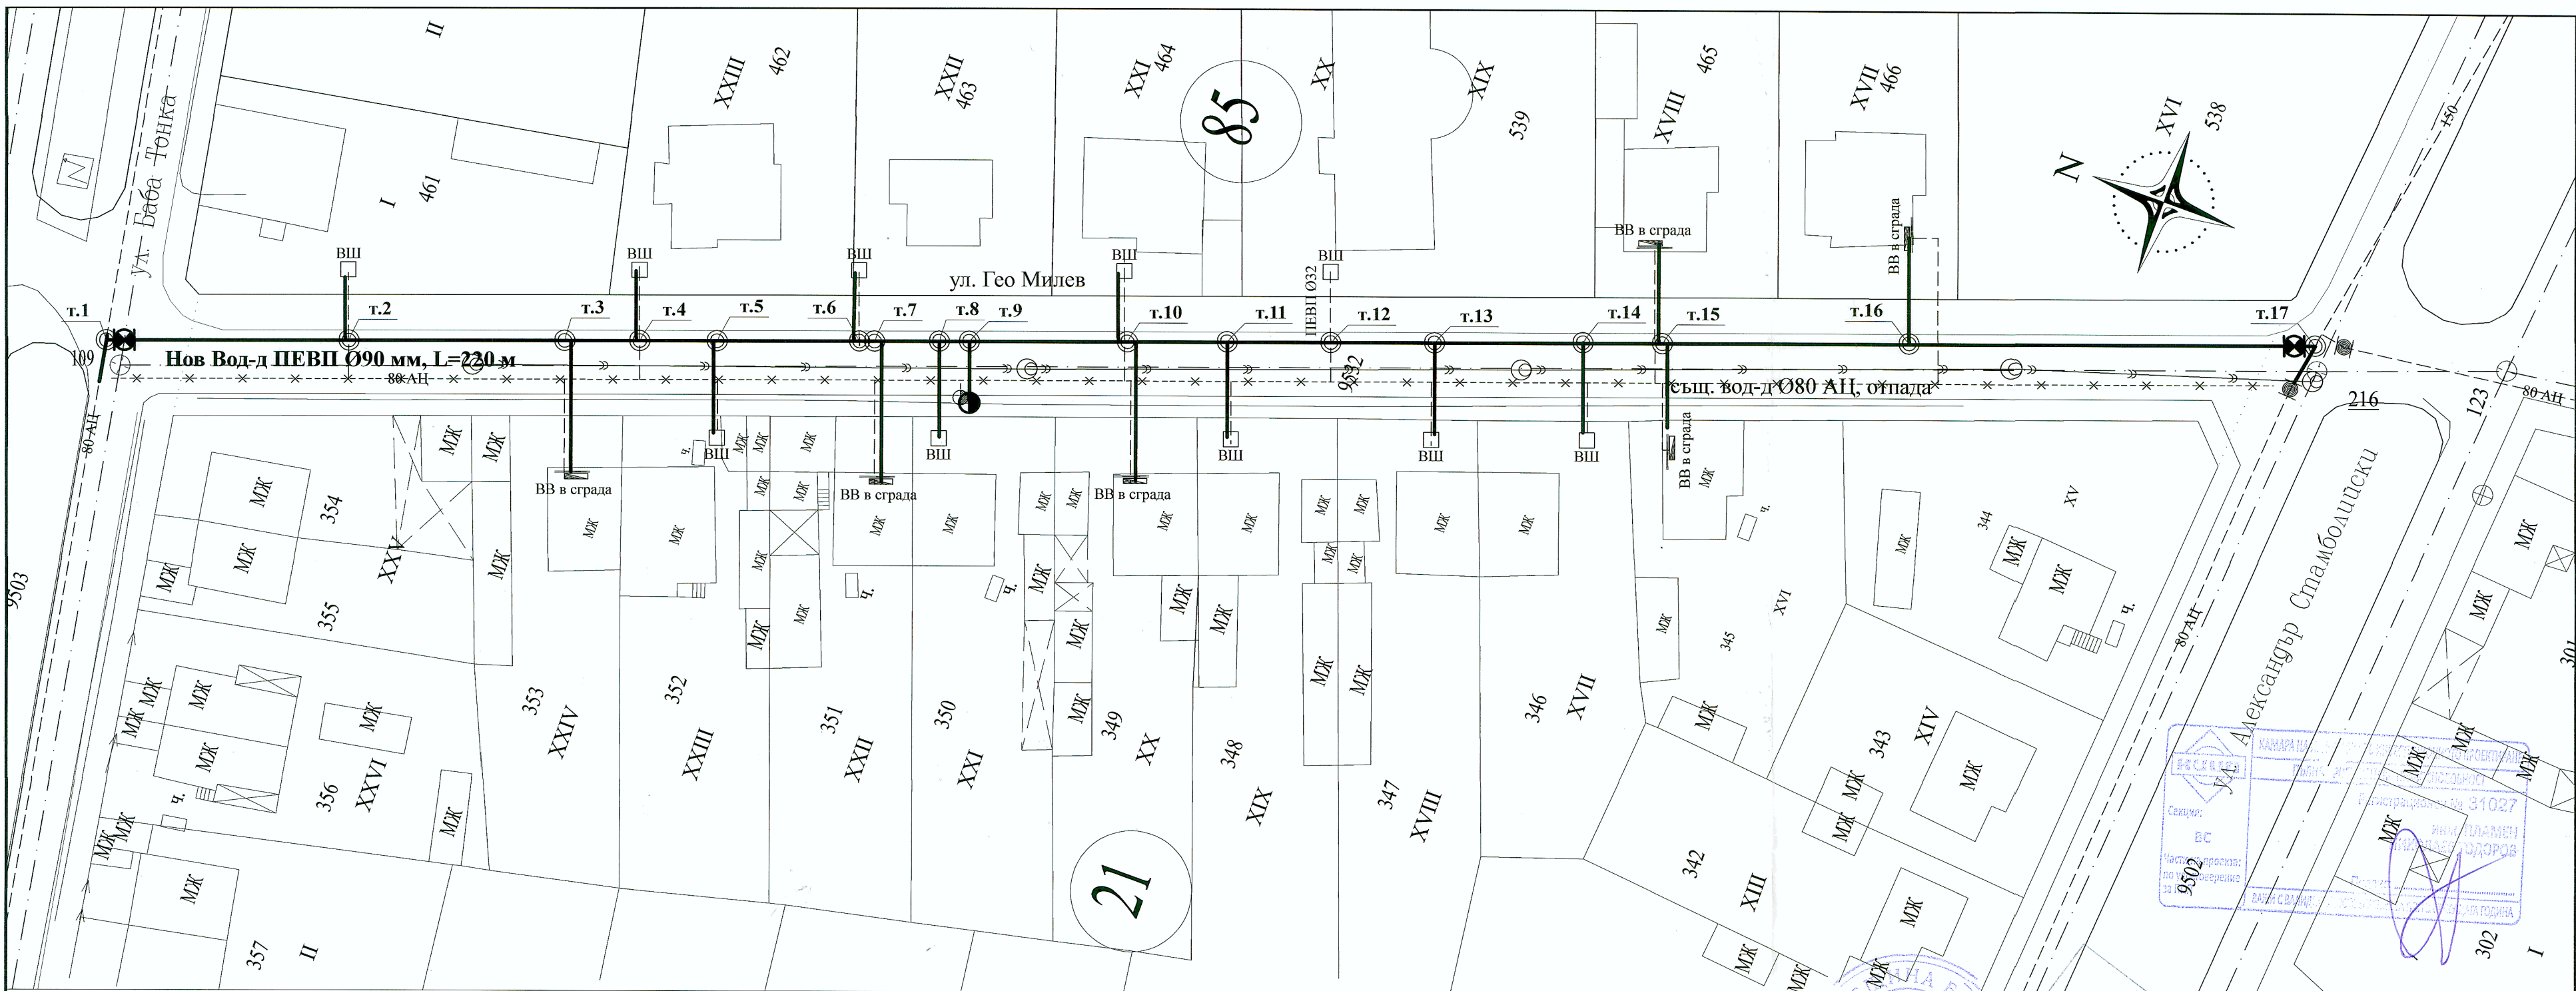

ЛЕГЕНДА:

- Същ. Водопровод
- *- Отпада
- Нов Водопровод

ЗАБЕЛЕЖКИ:

1. Преди започване на изкопните работи да се уведомят: Общината, ЛКС, Виваком, ВиК, Енерго Про и др.
2. Да се направят шурфове за разкриване на съществуващите комуникации.
3. Да се копае ръчно при пресичане на други подземни проводни.
4. Дълбочината на водопровода е приета 1,50м над теме тръба. След шурфиране да се установят дълбочините на същ. връзки
5. При възникване на различия спрямо проекта, работата да се преустанови и да се извика проектанта на място.

Ситуация

"ВОДОСНАБДЯВАНЕ И КАНАЛИЗАЦИЯ" ООД - РУСЕ

ОБЕКТ: Реконструкция на водопровод Ø80 мм с ПЕВП Ø90 мм, L=220 м по ул. Гео Милев, ж.кв. Гара Бяла, гр. Бяла.

ВЪЗЛОЖИТЕЛ		ВиК ООД Русе	
проектант		инж. Пл.Тодоров	Част: ВиК
СЪГЛАСУВАЛИ	ВОБД		Фаза: ТИП
	ПБЗ		
	ПУСО		Чертеж № 1
	Конструк.		
Гл.инженер		д-р инж. М.Бирков	М 1:500
Управител		д-р инж. С.Савов	03.2017г.