


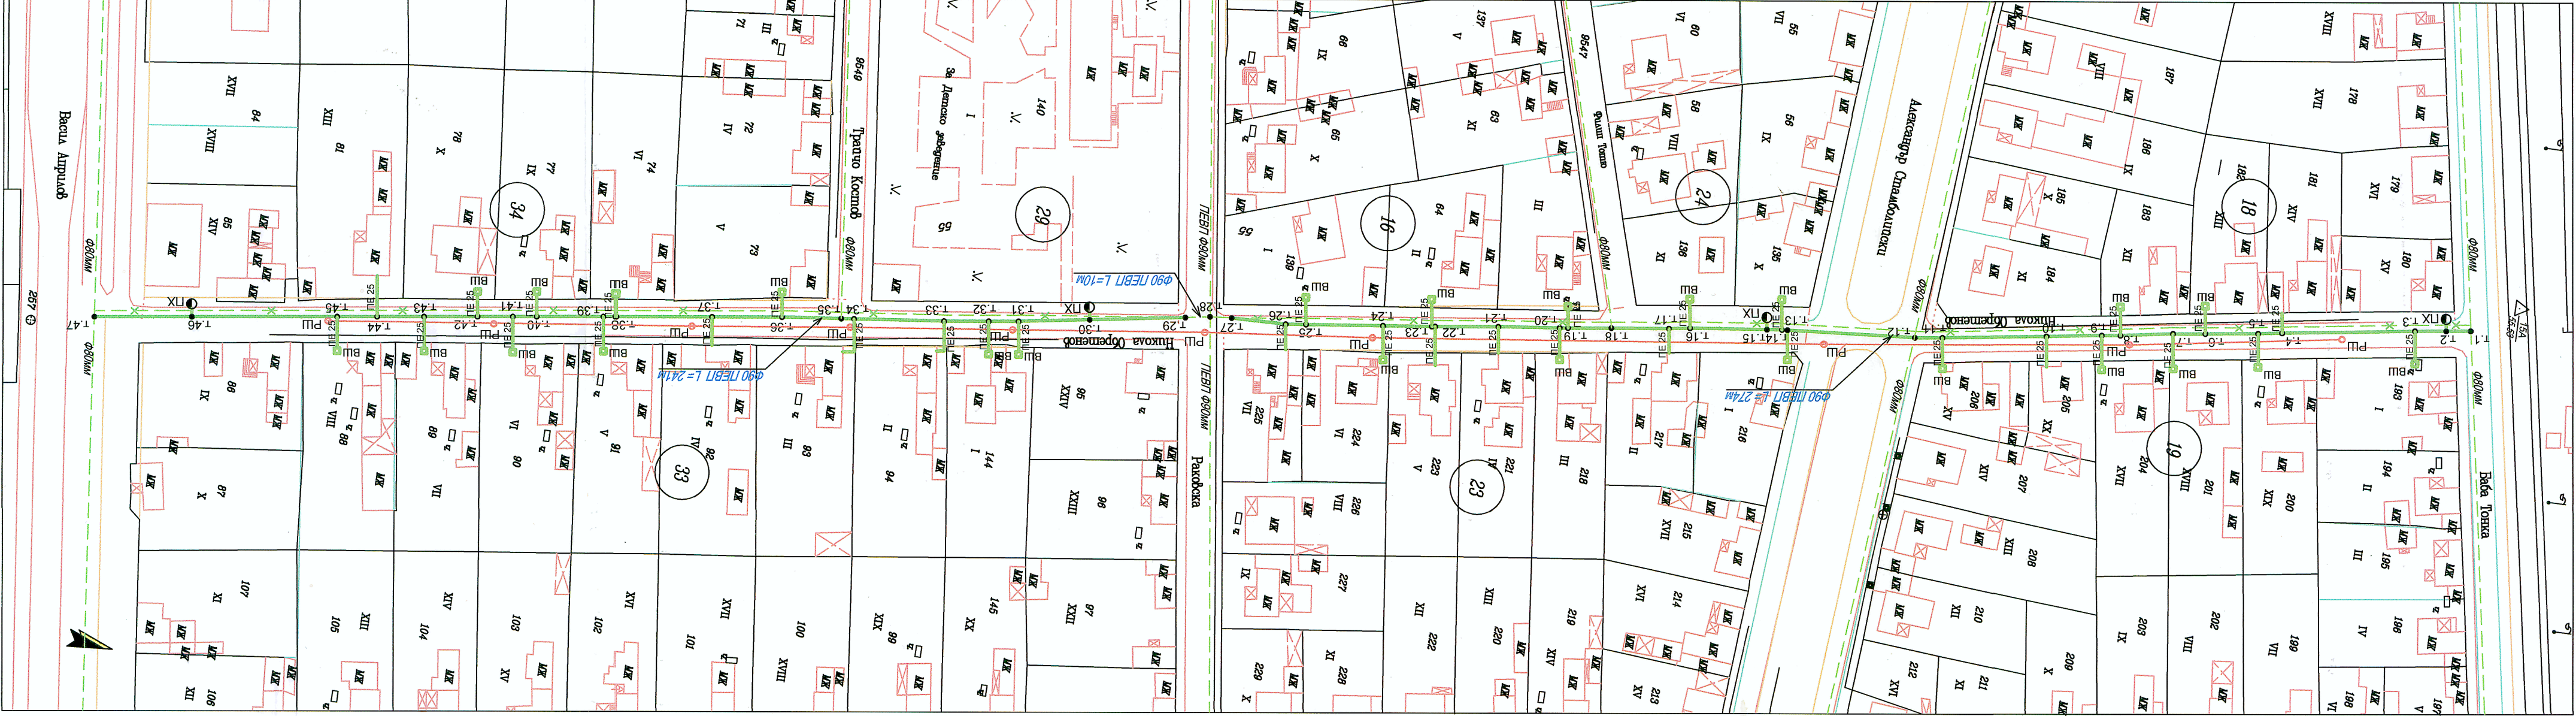

ЛЕГЕНДА:

- с-щ. водопровод
- с-щ. водопровод отпада
- нов водопровод

ЗАБЕЛЕЖКИ:

1. Преди започване на изкопните работи да се уведомят: Общината, ЛКС, Виваком, Вик, Енерго Про и др.
2. Да се направят шурфове за разкриване на съществуващите комуникации.
3. Да се копае ръчно при пресичане на други подземни проводни.
4. Дълбочината на водопровода е приета 1,50м над темето тръба.
5. При възникване на различия спрямо проекта, работата да се преустанови и да се извика проектанта на място.

Община Бяла
Администрация
Област Русе
Съгласуван и одобрен
м. архитект
07-09-2017



"ВОДОСНАБДЯВАНЕ И КАНАЛИЗАЦИЯ" ООД - РУСЕ	
ОБЕКТ: Ремонт на водопровод Ø80mm етернит с ПЕВТ Ø90/10 по ул. "Н. Обрешнов", гр. Бяла - граа Бяла, община Бяла	Възложител: Вик ООД Русе
проектант: инж. И. Лазаров	Част: Вик
Възлагач: ВООД	Фаза: Раб.
Пусо: ПБЗ	Чертеж № 1
Конструктор: Арх.	М 1:1000
Гл. инженер: Д-р инж. М. Бирков	Д-р инж. С. Савов
Управител:	04.2017г.

КАМАРА НА ИНЖЕНЕРИТЕ В ИНВЕСТИЦИОННОТО ПРЕКЪПВАНЕ
ПЪЛНА ПРОЕКТАНТСКА ПРАВОСОБНОСТ
Регистрационен № 31033
инж. ИВАН
СТАЙКОВ ЗАПОР
Подпис
Част на проекта:
по удостоверение
за изпълнение
30.11.17