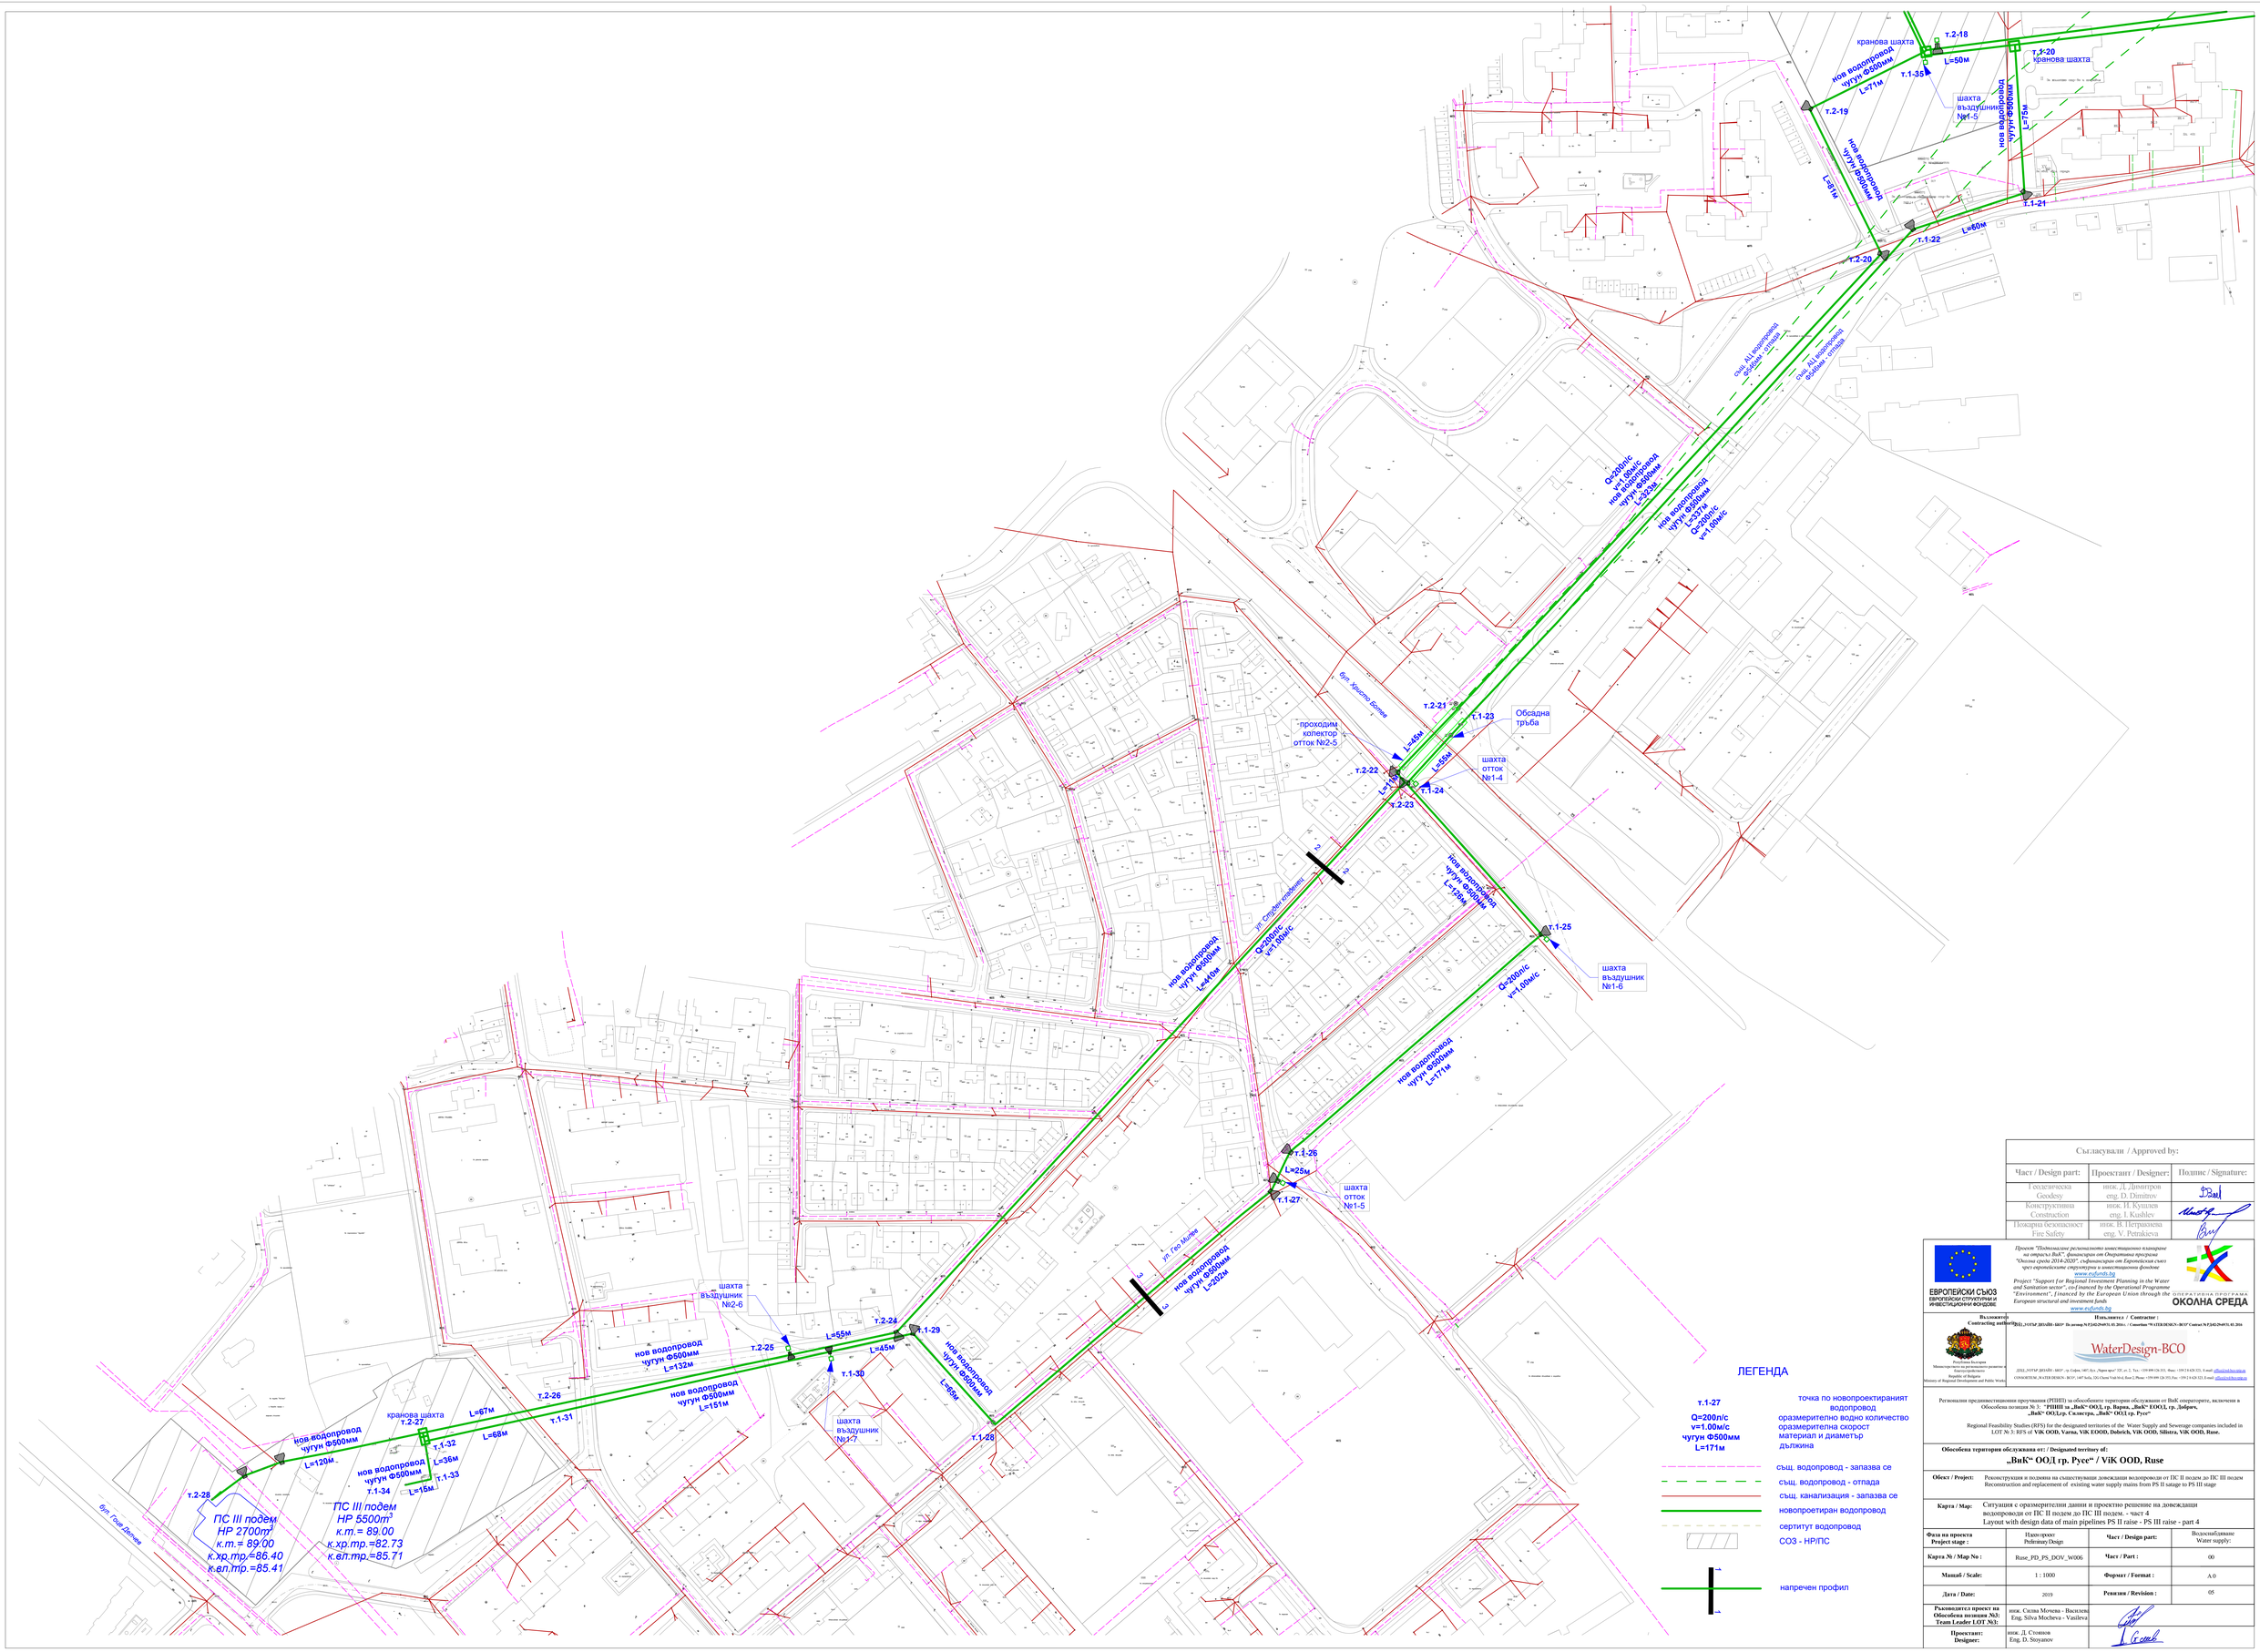

ЛЕГЕНДА

т.1-27	точка по новопроектираният водопровод
Q=200л/с	оразмерително водно количество
v=1.00м/с	оразмерителна скорост
чугун Ф500мм	материал и диаметър
L=171м	дължина
	същ. водопровод - запазва се
	същ. водопровод - отпада
	същ. канализация - запазва се
	новопроетиран водопровод
	сертитут водопровод
	СОЗ - НР/ПС
	напречен профил

Съгласували / Approved by:		
Част / Design part:	Проектант / Designer:	Подпис / Signature:
Геодезическа Geodesy	инж. Д. Димитров eng. D. Dimitrov	
Конструктивна Construction	инж. И. Кушлев eng. I. Kushlev	
Пожарна безопасност Fire Safety	инж. В. Петракиева eng. V. Petrakieva	

ЕВРОПЕЙСКИ СЪЮЗ
ЕВРОПЕЙСКИ СТРУКТУРНИ И ИНВЕСТИЦИОННИ ФОНДОВЕ

Проект "Подпомагане регионалното инвестиционно планиране на отрасъл ВиК", финансиран от Оперативна програма "Околна среда 2014-2020", софинансирана от Европейския съюз чрез европейските структурни и инвестиционни фондове
www.eufunds.bg
Project "Support for Regional Investment Planning in the Water and Sanitation sector", co-financed by the Operational Programme "Environment", financed by the European Union through the European structural and investment funds
www.eufunds.bg

ОПЕРАТИВНА ПРОГРАМА
ОКОЛНА СРЕДА

Възложител / Contracting authority:
Република България
Министерство на регионалното развитие и благоустройството
Republic of Bulgaria
Ministry of Regional Development and Public Works

Изпълнител / Contractor :
„ДЕЦ „ВОТЕР ДИЗАЙН - БИСО" Дн договор № F2/02/2/04/51.01.2016. / Consortium "WATER DESIGN - BCO" Contract № F2/02/2/04/51.01.2016

WaterDesign-BCO
„ДЕЦ „ВОТЕР ДИЗАЙН - БИСО" , гр. София, 1407, бул. „Черни връх" 127, ет. 2, Тел.: +359 899 126 313, Факс: +359 2 8 629 323, E-mail: office@waterdesign.eu
CONSORTIUM „WATER DESIGN - BCO", 1407 Sofia, 127, Cherni Vrah blvd., floor 2, Phone: +359 899 126 313, Fax: +359 2 8 629 323, E-mail: office@waterdesign.eu

Регионални прединвестиционни проучвания (РПИП) за обособените територии обслужвани от ВиК операторите, включени в Обособена позиция № 3: **"РПИП за „ВиК" ООД,Гр. Варна, „ВиК" ЕООД,Гр. Добрич, „ВиК" ООД,Гр. Силистра, „ВиК" ООД Гр. Русе"**

Regional Feasibility Studies (RFS) for the designated territories of the Water Supply and Sewerage companies included in LOT № 3: RFS of **ViK OOD, Varna, ViK EOOD, Dobrich, ViK OOD, Silistra, ViK OOD, Ruse.**

Обособена територия обслужвана от: / Designated territory of:
„ВиК" ООД гр. Русе" / ViK OOD, Ruse

Обект / Project: Реконструкция и подмяна на съществуващи довеждащи водопроводи от ПС II подем до ПС III подем
Reconstruction and replacement of existing water supply mains from PS II satage to PS III stage

Карта / Map: Ситуация с оразмерителни данни и проектно решение на довеждащи водопроводи от ПС II подем до ПС III подем, - част 4
Layout with design data of main pipelines PS II raise - PS III raise - part 4

Фаза на проекта Project stage :	Идеен проект Preliminary Design	**Част / Design part:**	Водоснабдяване Water supply:
Карта № / Map № :	Ruse_PD_PS_DOV_W006	**Част / Part :**	00
Мащаб / Scale:	1 : 1000	**Формат / Format :**	A 0
Дата / Date:	2019	**Ревизия / Revision :**	05
Ръководителя проект на Обособена позиция №3: Team Leader LOT №3:	инж. Силва Мочева - Василева Eng. Silva Mocheva - Vasileva		
Проектант: Designer:	инж. Д. Стоянов Eng. D. Stoyanov		