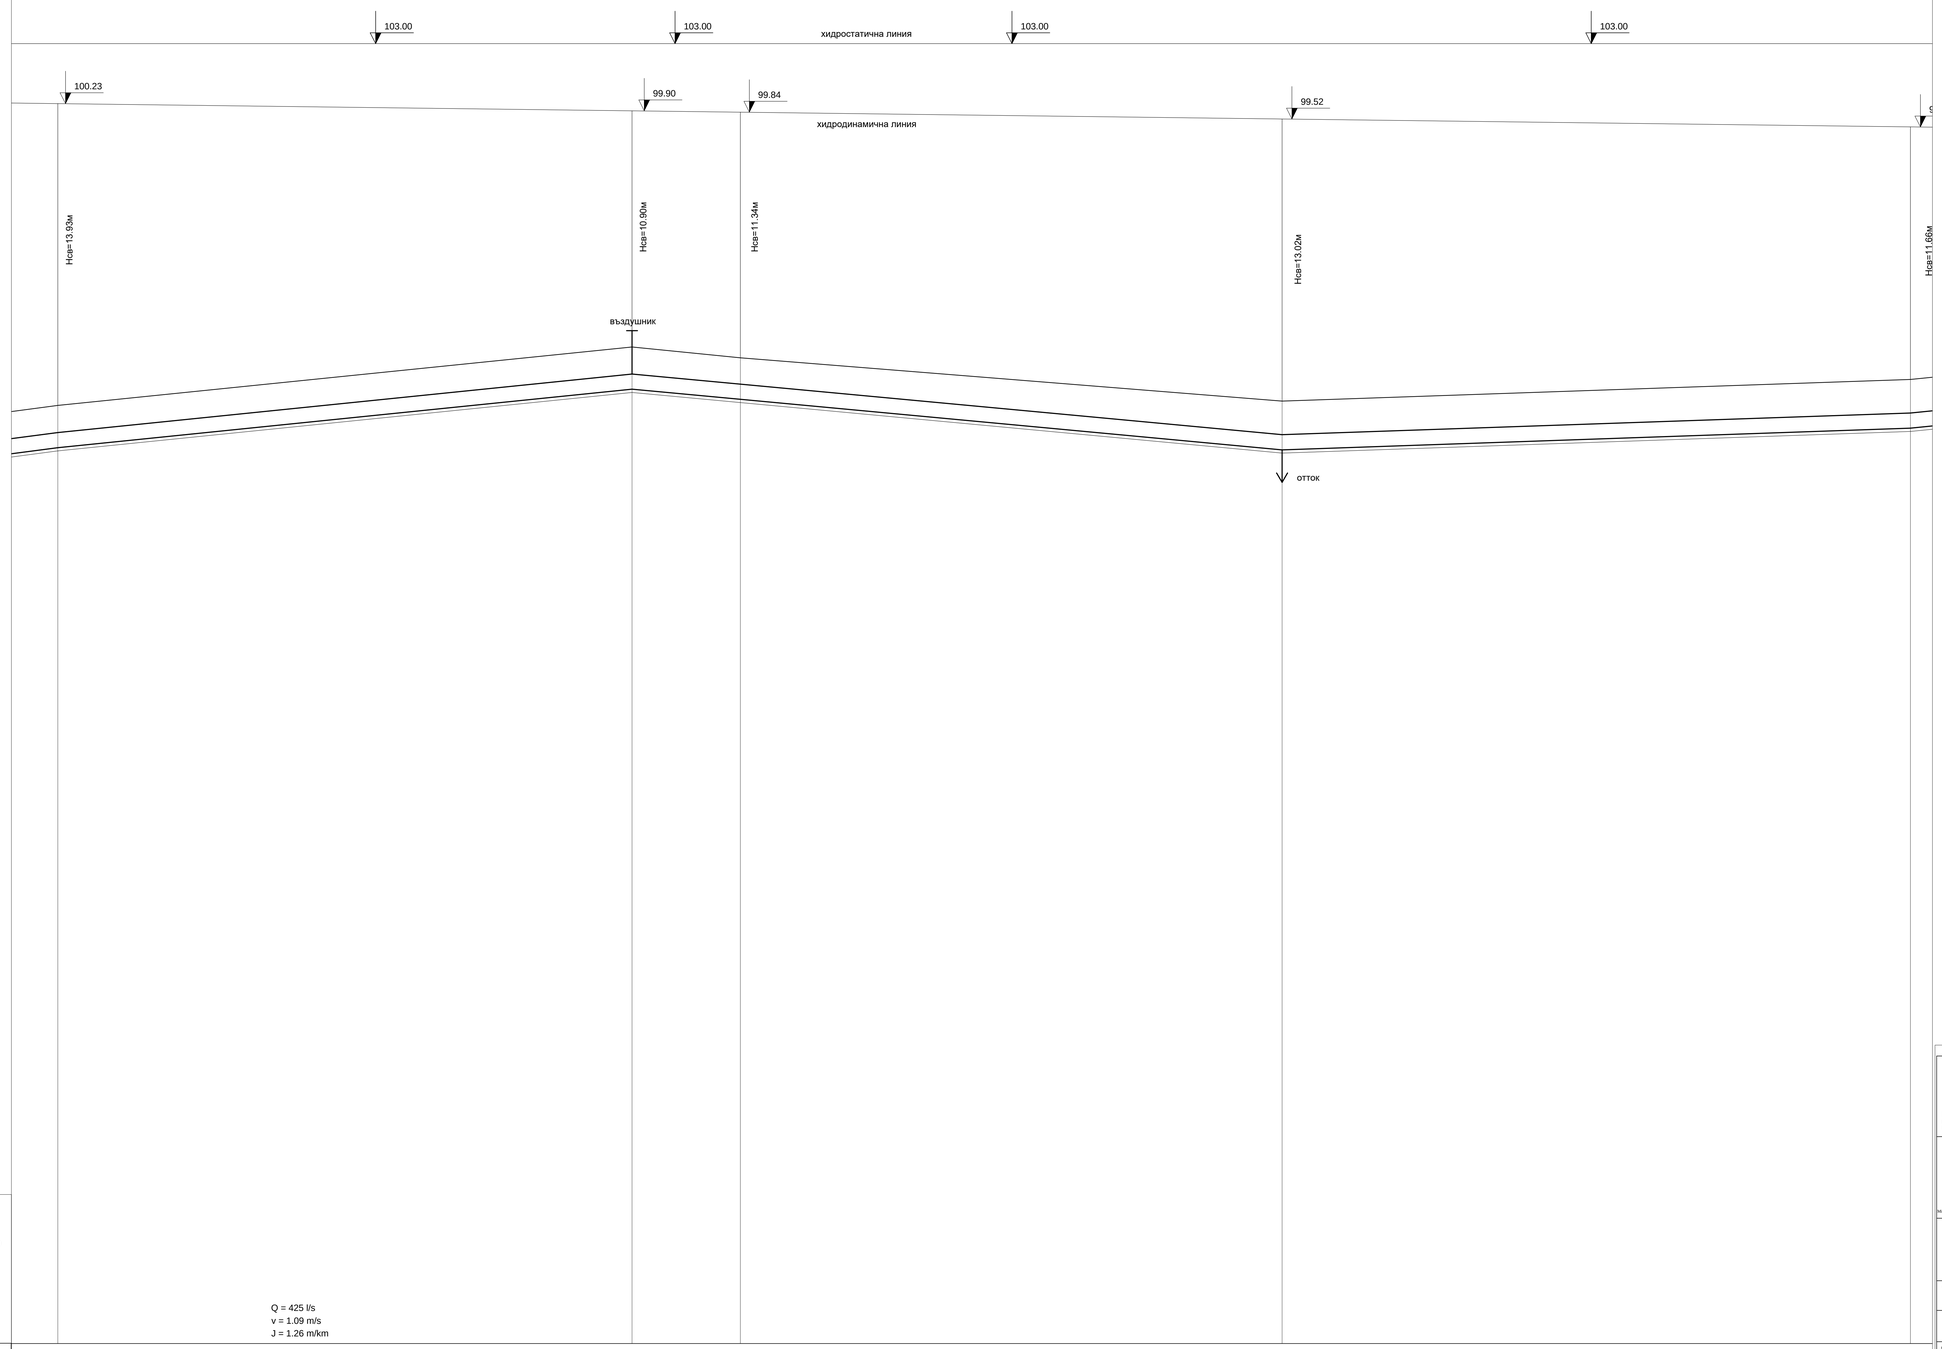

хоризонтален1:2000
МАЩАБ
верикален 1:200

43.00

Вид на тръбите		чугун Ф700мм 10атм. L = 2557м																	
категория на почвата		средноземна / льос																	
наклон		3.01%											0.93%0.34%						1%
дължина		175m				265m	300m											290m	
дълбочина на изкопа		2.1				2.1		2.07					2.4					2.4	
коти терен		86.3				89		88.5					86.5					87.5	
коти дъно изкоп		84.2				86.9		86.43					84.1					85.1	
разстояния	частични		266				50			251					291				
	общи	2524				2790		2840					3091					3382	
No: на точките		1-15				1-16		1-17					1-18					1-19	

Съгласували / Approved by:		
Част / Design part:	**Проектант / Designer:**	**Подпис / Signature:**
Геодезическа Geodesy	инж. Д. Димитров eng. D. Dimitrov	
Конструктивна Construction	инж. И. Кушлев eng. I. Kushlev	
Пожарна безопасност Fire Safety	инж. В. Петракиева eng. V. Petrakieva	

ЕВРОПЕЙСКИ СЪЮЗ
ЕВРОПЕЙСКИ СТРУКТУРНИ И ИНВЕСТИЦИОННИ ФОНДОВЕ

Проект "Подпомагане регионалното инвестиционно планиране на отрасъл ВиК", финансиран от Оперативна програма "Околна среда 2014-2020", съфинансиран от Европейския съюз чрез европейските структурни и инвестиционни фондове
www.eufunds.bg

Project "Support for Regional Investment Planning in the Water and Sanitation sector", co-financed by the Operational Programme "Environment", financed by the European Union through the European structural and investment funds
www.eufunds.bg

ОПЕРАТИВНА ПРОГРАМА
ОКОЛНА СРЕДА

Възложител
Contracting authority :

Република България
Министерство на регионалното развитие и благоустройството
Republic of Bulgaria
Ministry of Regional Development and Public Works

Изпълнител / Contractor :

ДП2.2-УОТАР ДПЗ«ВиК–МОУ» По договор № F2.02-29/09.03.03.2016 г. / Consortium "WATER DESIGN – BCO" Contract № F2.02-29/09.03.03.2016

WaterDesign-BCO

ДП2.2-УОТАР ДПЗ«ВиК–МОУ», гр. София, 1407, бул. „Черни връх" № 37, ет. 3, Тел.: +359 888 126 335, Факс: +359 2 9 628 525, E-mail: office@waterdesign.eu
CONSORTIUM „WATER DESIGN – BCO", 1407 Sofia, 37G Cherni Vrah blvd, floor 3, Phone: +359 888 126 335, Fax: +359 2 9 628 525, E-mail: office@waterdesign.eu

Регионални прединвестиционни проучвания (РПИП) за обособените територии обслужвани от ВиК операторите, включени в Обособена позиция № 3: **" РПИП за „ВиК" ООД, гр. Варна, „ВиК" ЕООД, гр. Добрич, „ВиК" ООД,Гр. Силистра, „ВиК" ООД,гр. Русе"**

Regional Feasibility Studies (RFS) for the designated territories of the Water Supply and Sewerage companies included in LOT № 3: RFS of **ViK OOD, Varna, ViK EOOD, Dobrich, ViK OOD, Silistra, ViK OOD, Ruse.**

Обособена територия обслужвана от / Designated territory of:

„ВиК" ООД,Гр. Русе" / ViK OOD, Ruse

Обект / Project: Реконструкция и подмяна на съществуващия дождводащи водопроводи от ПС II подем до ПС III подем
Reconstruction and replacement of existing water supply mains from PS II satage to PS III stage

Карта / Map: Надлъжен профил 1 - част 4
Longitudinal profile 1 - part 4

Фаза на проекта **Project stage :**	Идеен проект Preliminary Design	**Част / Design part:**	Водоснабдяване Water supply:
Карта № / Map No :	Ruse_PD_PS_DOV_W010	**Част / Part :**	00
Мащаб / Scale:	1 : 2000 1 : 200	**Формат / Format :**	A 0
Дата / Date:	2019	**Ревизия / Revision :**	05
Ръководител проект на Обособена позиция №3: **Team Leader LOT №3:**	инж. Силва Мочева - Василева Eng. Silva Mocheva - Vasileva		
Проектант: **Designer:**	инж. Д. Стоянов Eng. D. Stoyanov		