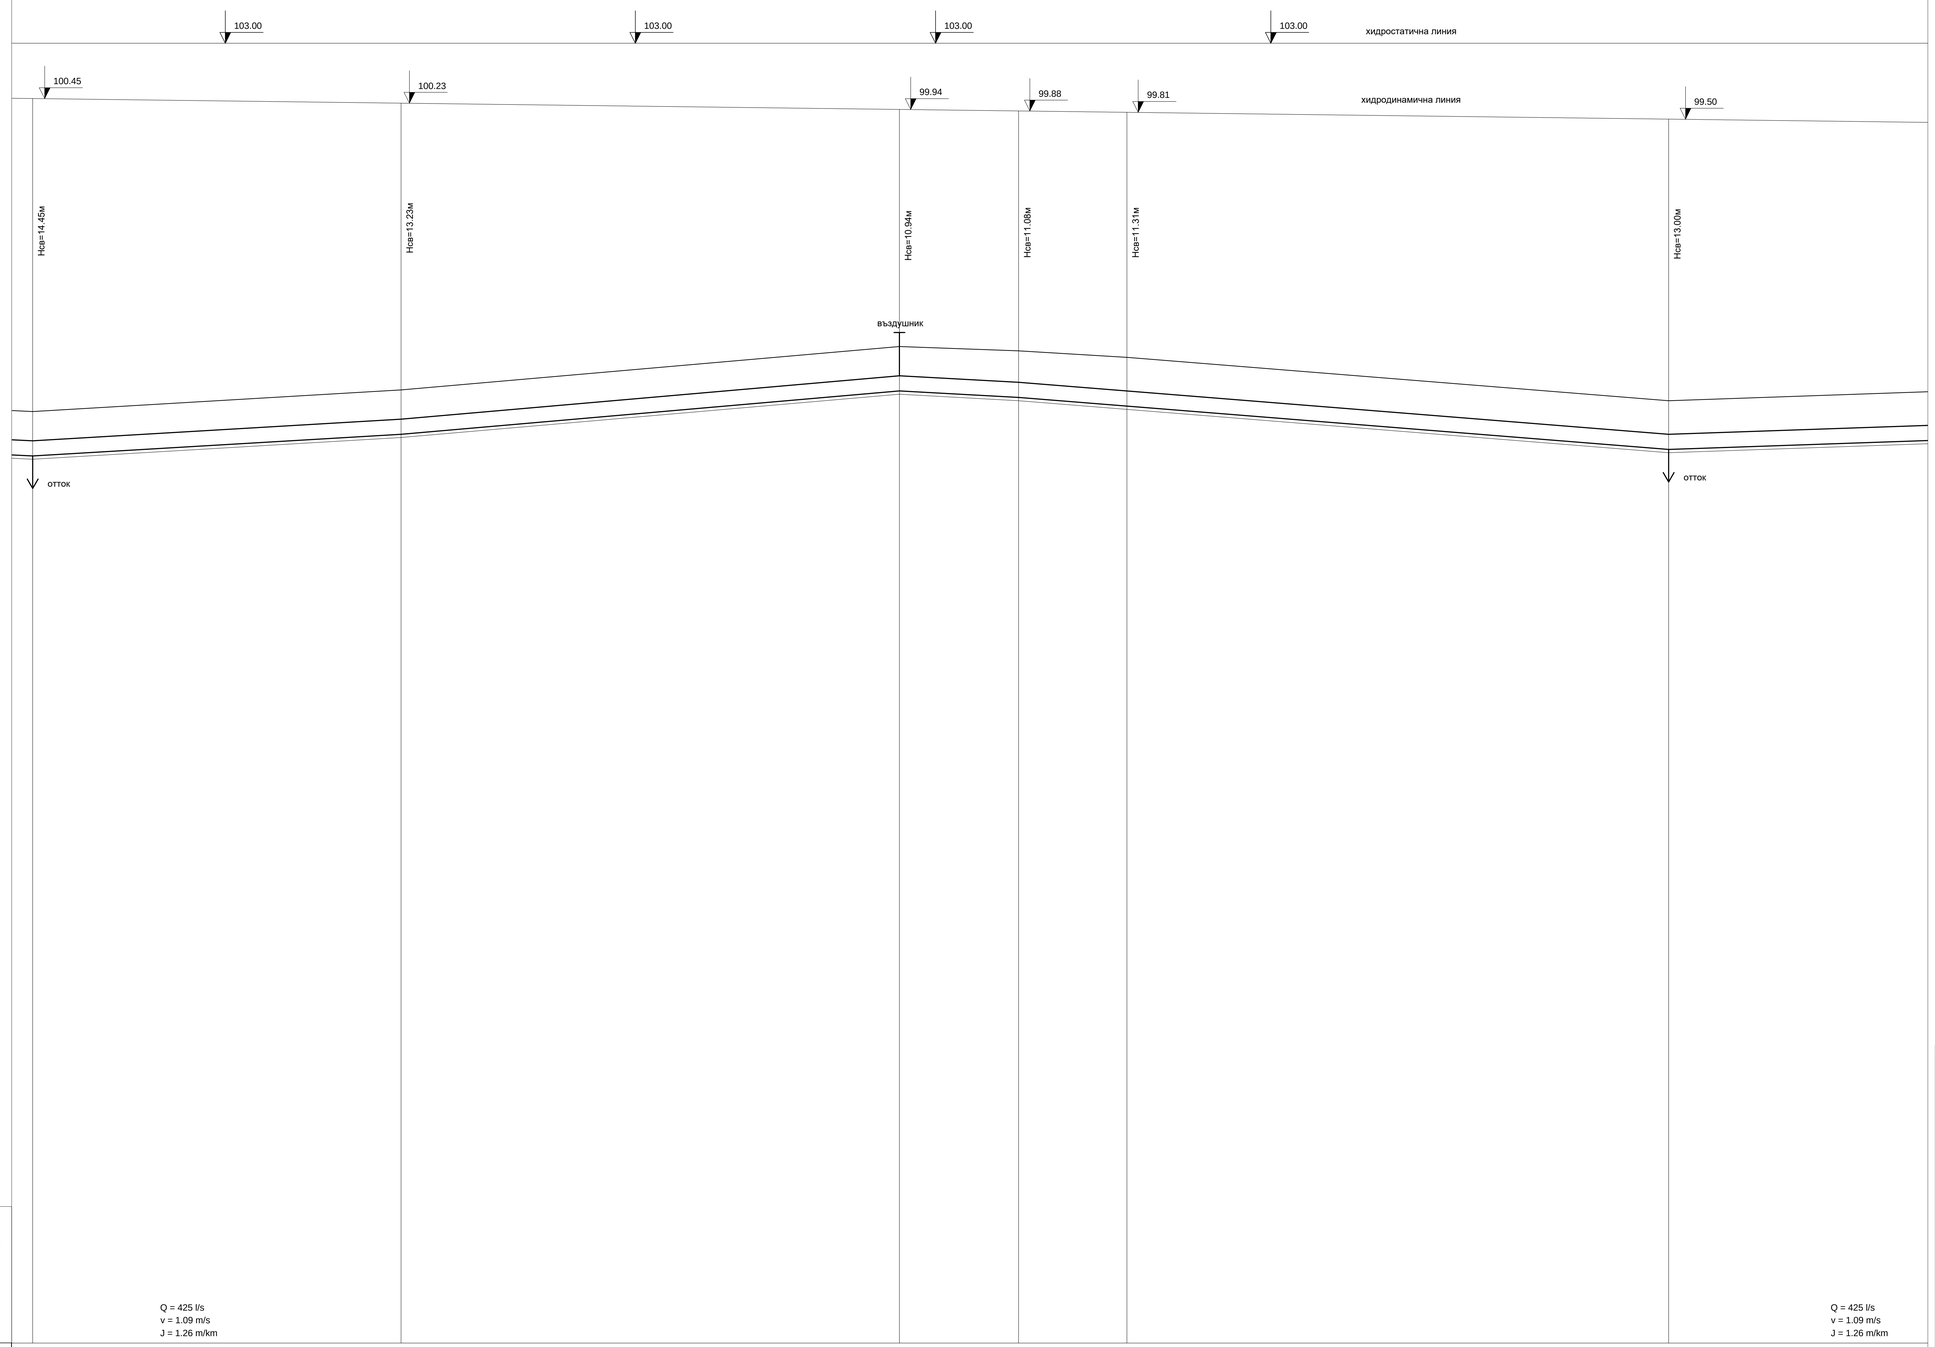

хоризонтален1:2000
МАЩАБ
верикален 1:200

Вид на тръбите		L = 2602м чугун Ф700мм 10атм.															L = 2602м чугун Ф700мм 10атм.
категория на почвата		средноземна / льос															средноземна / льос
наклон / дължина		0.47% 0.58%		0.86%				0.5%						0.8% 0.34%			
				170m				230m 55m		300m							
дълбочина на изкопа		2.2		2.2				2.2		2.3		2.4				2.4	
коти терен		86		87				89		88.8		88.5				86.5	
коти дъно изкоп		83.8		84.8				86.8		86.5		86.10				84.1	
разстояния	частични		171			231			55		50		251				
	общи	2341		2512				2743		2798		2848				3099	
No: на точките		2-11		2-12				2-13		2-14		2-15				2-16	

Съгласували / Approved by:

Част / Design part:	**Проектант / Designer:**	**Подпис / Signature:**
Геодезическа Geodesy	инж. Д. Димитров eng. D. Dimitrov	
Конструктивна Construction	инж. И. Кушлев eng. I. Kushlev	
Пожарна безопасност Fire Safety	инж. В. Петракиева eng. V. Petrakieva	

ЕВРОПЕЙСКИ СЪЮЗ
ЕВРОПЕЙСКИ СТРУКТУРНИ И ИНВЕСТИЦИОННИ ФОНДОВЕ

Проект "Подпомагане регионалното инвестиционно планиране на отрасъл ВиК", финансиран от Оперативна програма "Околна среда 2014-2020", съфинансиран от Европейския съюз чрез европейските структурни и инвестиционни фондове
www.eufunds.bg

Project "Support for Regional Investment Planning in the Water and Sanitation sector", co-financed by the Operational Programme "Environment", f.inanced by the European Union through the European structural and investment funds
www.eufunds.bg

ОПЕРАТИВНА ПРОГРАМА **ОКОЛНА СРЕДА**

Възложител
Contracting authority :

Република България
Министерство на регионалното развитие и благоустройството
Republic of Bulgaria
Ministry of Regional Development and Public Works

Изпълнител / Contractor :
ДЗЗД „ХОТЪР ДИЗАЙН+ БИО" По договор № F2-02-29/03.05.2016г. / Consortium "WATER DESIGN+ BCO" Contract № F2-02-29/03.05.2016

WaterDesign-BCO

ДЗЗД „ХОТЪР ДИЗАЙН+ БИО", гр. София, 1407, бул. „Черни връх" 127, ет. 2, Тел.: +359 888 126 155, Факс: +359 2 9 628 123, E-mail: office@waterdesign.eu
CONSORTIUM „WATER DESIGN+ BCO", 1407 Sofia, 127 Cherni Vrah blvd, floor 2, Phone: +359 888 126 155, Fax: +359 2 9 628 123, E-mail: office@waterdesign.eu

Регионални прединвестиционни проучвания (РПИП) за обособените територии обслужвани от ВиК операторите, включени в Обособена позиция № 3: **" РПИП за „ВиК" ООД, гр. Варна, „ВиК" ЕООД, гр. Добрич, „ВиК" ООД,Гр. Силистра, „ВиК" ООД,Гр. Русе"**

Regional Feasibility Studies (RFS) for the designated territories of the Water Supply and Sewerage companies included in LOT № 3: RFS of **ViK OOD, Varna, ViK EOOD, Dobrich, ViK OOD, Silistra, ViK OOD, Ruse.**

Обособена територия обслужвана от: / Designated territory of:
„ВиК" ООД,Гр. Русе" / ViK OOD, Ruse

Обект / Project: Реконструкция и подмяна на съществуващи дожвдещи водопроводи от ПС II подем до ПС III подем
Reconstruction and replacement of existing water supply mains from PS II satage to PS III stage

Карта / Map: Надлъжен профил 2 - част 4
Longitudinal profile 2 - part 4

Фаза на проекта **Project stage :**	Идеен проект Preliminary Design	**Част / Design part:**	Водоснабдяване Water supply:
Карта № / Map № :	Ruse_PD_PS_DOV_W016	**Част / Part :**	00
Мащаб / Scale:	1 : 2000 1 : 200	**Формат / Format :**	A 0
Дата / Date:	2019	**Ревизия / Revision :**	05
Ръководител проект на Обособена позиция №3: **Team Leader LOT №3:**	инж. Силва Мочева - Василева Eng. Silva Mocheva - Vasileva		
Проектант: **Designer:**	инж. Д. Стоянов Eng. D. Stoyanov		