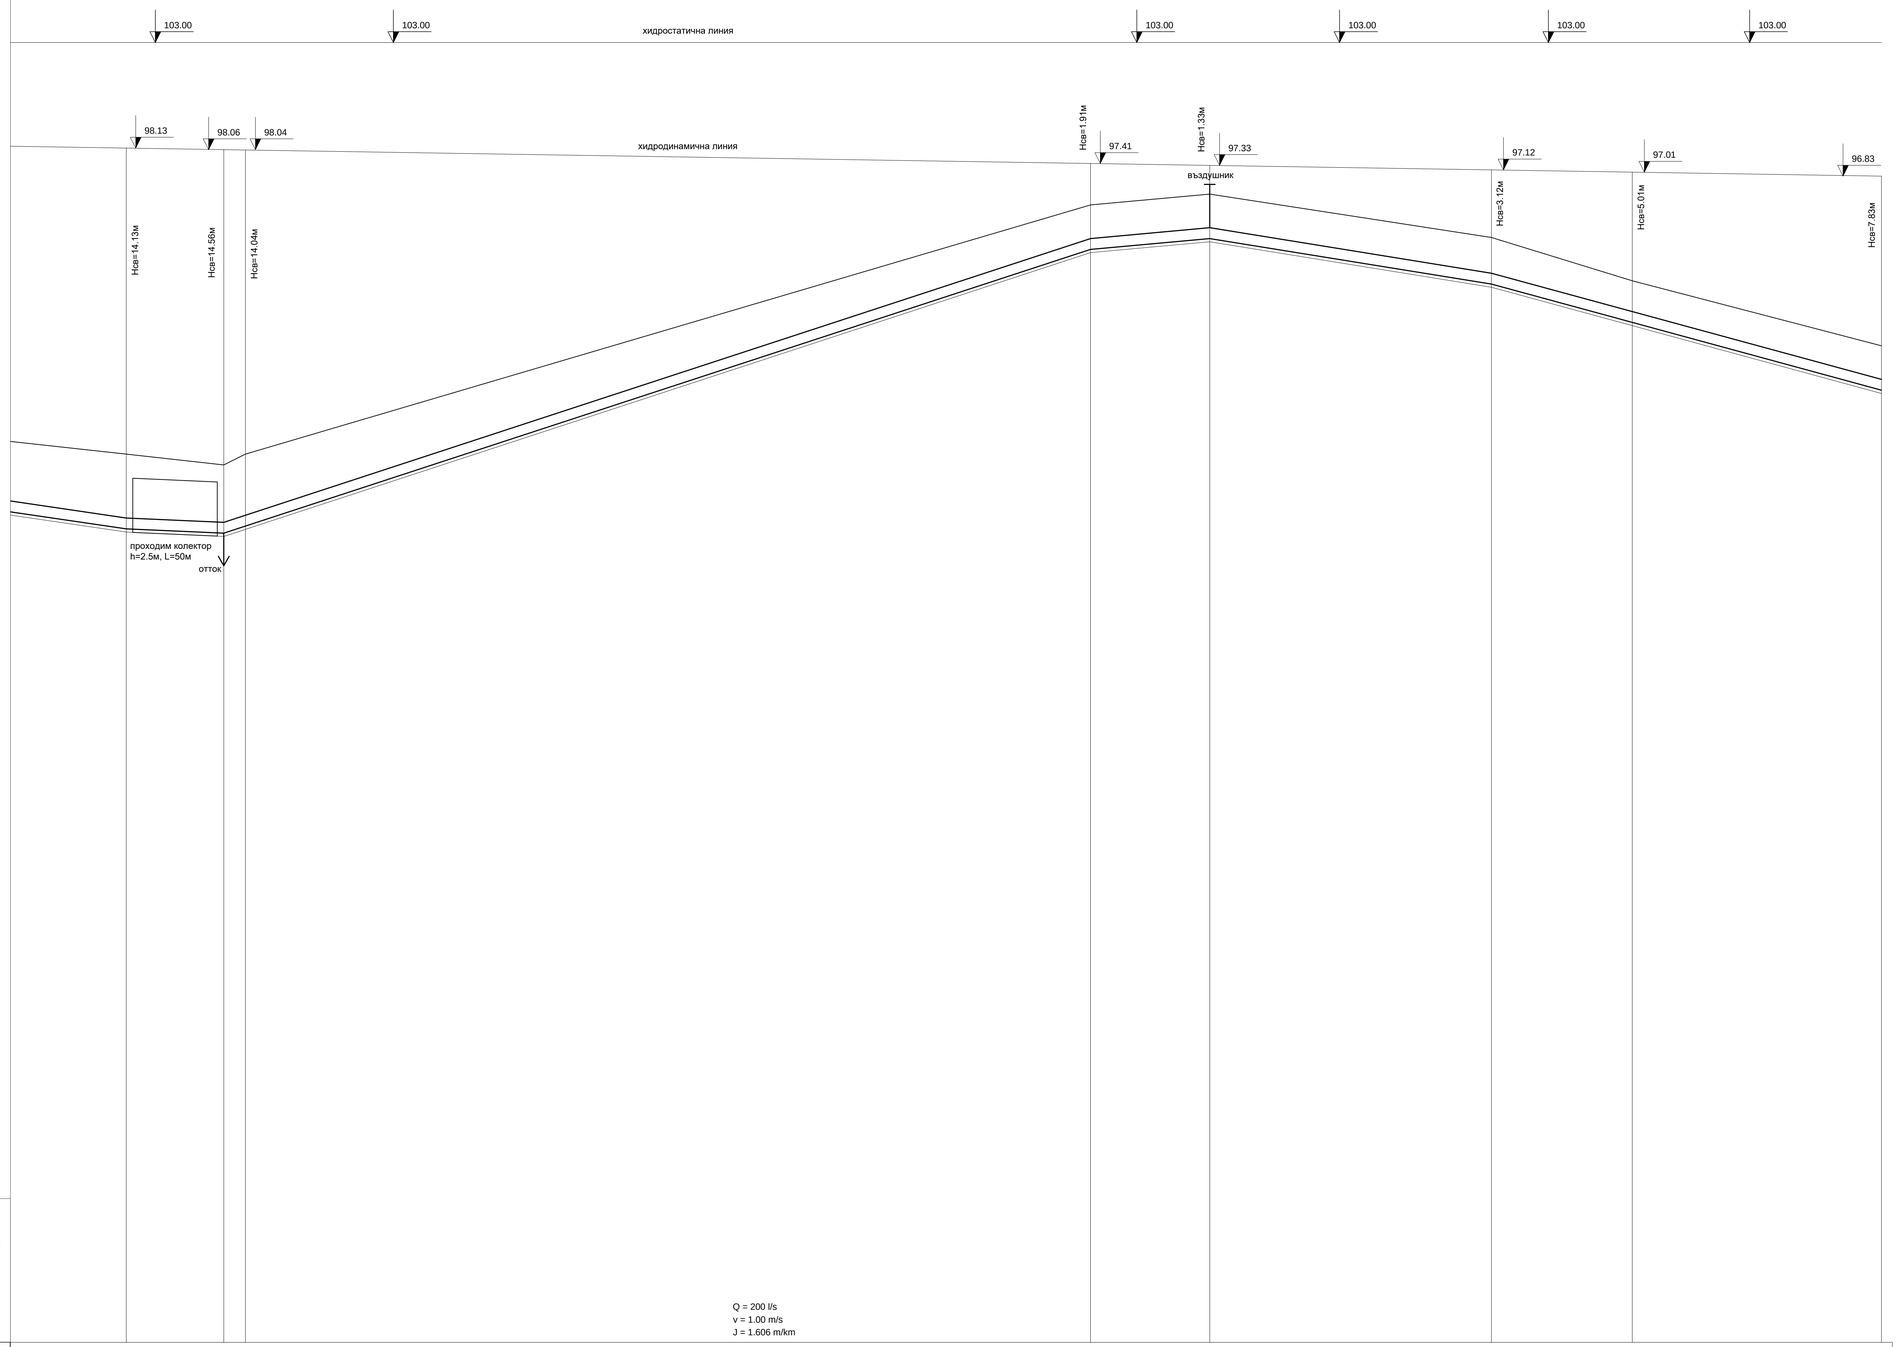

хоризонтален1:2000
МАЩАБ
верикален 1:200

43.00

Вид на тръбите		чугун Ф500мм 10атм. L = 1315м																					
категория на почвата		средноземна / льос																					
наклон			1.46%		0.44%	2.27%					0.9%						1.61%						2.72%
дължина				45m							400m		55m	130m				180m					
дълбочина на изкопа			3.6		3.3	3.48					2.2		2.2				2.3			2.07			2.2
коти терен			84		83.5	84					95.5		96				94			92			89
коти дъно изкоп			80.4		80.2	80.52					93.3		93.8				91.7			89.93			86.8
разстояния	частични			45		11		410				55			132				67			120	
	общи		4066		4111	4122					4532		4587				4719			4786			4906
No: на точките			2-21		2-22	2-23					2-24		2-25				2-26			2-27			2-28

Съгласували / Approved by:

Част / Design part:	**Проектант / Designer:**	**Подпис / Signature:**
Геодезическа Geodesy	инж. Д. Димитров eng. D. Dimitrov	
Конструктивна Construction	инж. И. Кушлев eng. I. Kushlev	
Пожарна безопасност Fire Safety	инж. В. Петракиева eng. V. Petrakieva	

ЕВРОПЕЙСКИ СЪЮЗ
ЕВРОПЕЙСКИ СТРУКТУРНИ И ИНВЕСТИЦИОННИ ФОНДОВЕ

Проект "Подпомагане регионалното инвестиционно планиране на отрасъл ВиК", финансиран от Оперативна програма "Околна среда 2014-2020", съфинансиран от Европейския съюз чрез европейските структурни и инвестиционни фондове
www.eufunds.bg
Project "Support for Regional Investment Planning in the Water and Sanitation sector", co-financed by the Operational Programme "Environment", financed by the European Union through the European structural and investment funds
www.eufunds.bg

ОПЕРАТИВНА ПРОГРАМА
ОКОЛНА СРЕДА

Възложител
Contracting authority :

Република България
Министерство на регионалното развитие и благоустройството
Republic of Bulgaria
Ministry of Regional Development and Public Works

Изпълнител / Contractor :
ДЗЗД „ОУПАР „ДЕЛИВК - БИО" По договор № P.2.02-29-0035, 01.10.16 г. / **Consortium "WATER DESIGN - BCO" Contract N P.2.02-29-0035, 01.10.16**

WaterDesign-BCO

ДЗЗД „ОУПАР „ДЕЛИВК - БИО", гр. София, 1407, бул. „Черни връх" № 51, ет. 2, Тел.: +359 899 126 333, Факс: +359 2 8 420 323, E-mail: office@waterdesign-bco.eu
CONSORTIUM „WATER DESIGN - BCO", 1407 Sofia, 51G Cherni Vrah blvd, floor 2, Phone: +359 899 126 333, Fax: +359 2 8 420 323, E-mail: office@waterdesign-bco.eu

Регионални прединвестиционни проучвания (РПИП) за обособените територии обслужвани от ВиК операторите, включени в Обособена позиция № 3: **"РПИП за „ВиК" ООД,Л гр. Варна, „ВиК" ЕООД, гр. Добрич, „ВиК" ОО,Лгр. Силистра, „ВиК" ОО,Л гр. Русе"**

Regional Feasibility Studies (RFS) for the designated territories of the Water Supply and Sewerage companies included in LOT № 3: RFS of **ViK OOD, Varna, ViK EOOD, Dobrich, ViK OOD, Silistra, ViK OOD, Ruse.**

Обособена територия обслужвана от: / Designated teretiory of:

„ВиК" ОО,Л гр. Русе" / ViK OOD, Ruse

Обект / Project: Реконструкция и подмяна на съществуващи довеждащи водопроводи от ПС II подем до ПС III подем
Reconstruction and replacement of existing water supply mains from PS II satage to PS III stage

Карта / Map: Надлъжен профил 2 - част 6
Longitudinal profile 2 - part 6

Фаза на проекта **Project stage :**	Идеен проект Preliminary Design	**Част / Design part:**	Водоснабяване Water supply:
Карта № / Map No :	Ruse_PD_PS_DOV_W018	**Част / Part :**	00
Мащаб / Scale:	1 : 2000 1 : 200	**Формат / Format :**	A 0
Дата / Date:	2019	**Ревизия / Revision :**	05
Ръководител проект на Обособена позиция №3: **Team Leader LOT №3:**	инж. Силва Мочева - Василева Eng. Silva Mocheva - Vasileva		
Проектант: **Designer:**	инж. Д. Стоянов Eng. D. Stoyanov		