


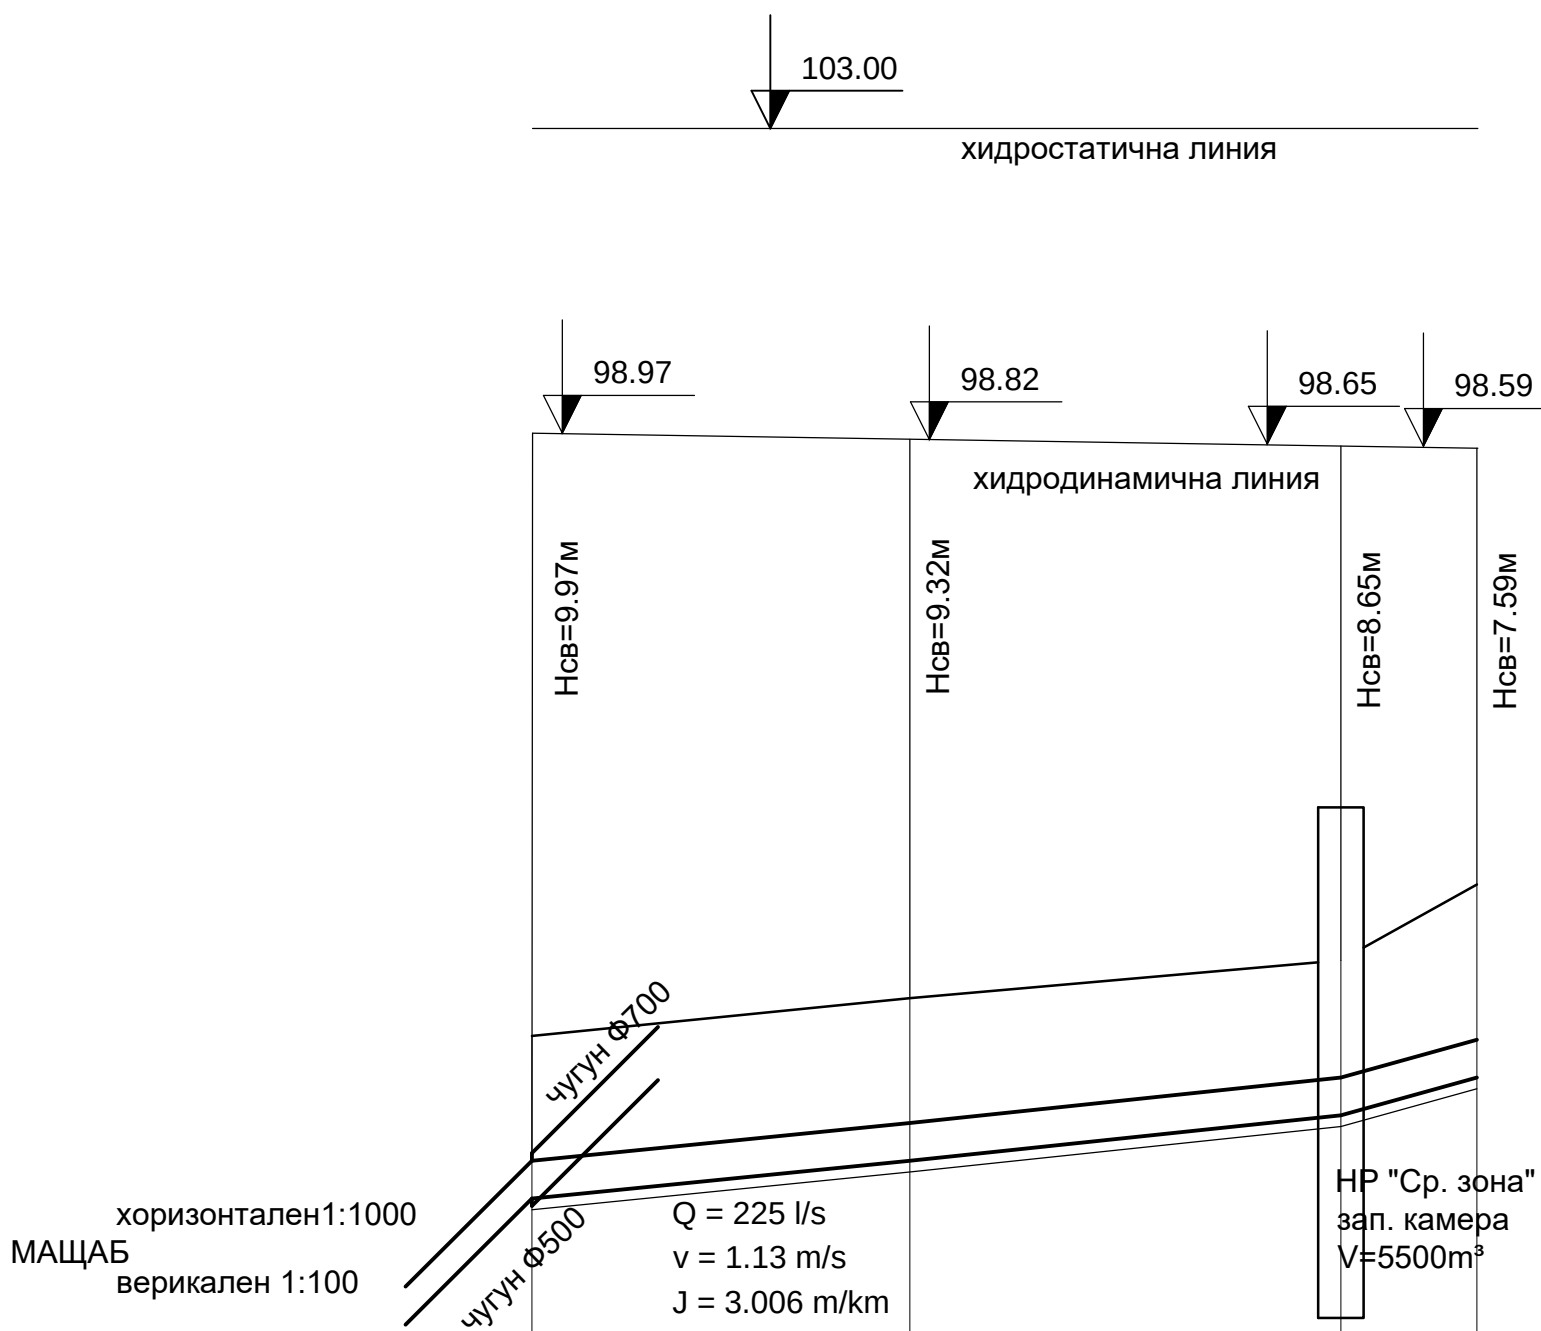

Вид на тръбите		чугун Ø500мм 10атм. L = 125м			
категория на почвата		средноземна / льос			
наклон		1%	1.05%	2.77%	
дължина		50m	57m	18m	
дълбочина на изкопа		2.3	2.3	2.2	2.7
коти терен		89	89.5	90	91
коти дъно изкоп		86.7	87.2	87.8	88.3
разстояния	частични	50	57	18	
	обща	0	50	107	125
No: на точките		1-20	1-35	Суха Камера	1-36

Съгласували / Approved by:

Част / Design part:	Проектант / Designer:	Подпис / Signature:
Геодезическа Geodesy	инж. Д. Димитров eng. D. Dimitrov	
Конструктивна Construction	инж. И. Кушлев eng. I. Kushlev	
Пожарна безопасност Fire Safety	инж. В. Петракиева eng. V. Petrakieva	



ЕВРОПЕЙСКИ СЪЮЗ
ЕВРОПЕЙСКИ СТРУКТУРНИ И
ИНВЕСТИЦИОННИ ФОНДОВЕ

Проект "Подпомагане регионалното инвестиционно планиране на отрасъл ВиК", финансиран от Оперативна програма "Околна среда 2014-2020", съфинансиран от Европейския съюз чрез европейските структурни и инвестиционни фондове
www.eufunds.bg

Project "Support for Regional Investment Planning in the Water and Sanitation sector", co-financed by the Operational Programme "Environment", financed by the European Union through the European structural and investment funds
www.eufunds.bg



Възложител
Contracting authority :



Република България
Министерството на регионалното развитие и благоустройството
Republic of Bulgaria
Ministry of Regional Development and Public Works

Изпълнител / Contractor :

ДЗЗД „УОТЪР ДИЗАЙН - БКО“ По договор № РД-02-29-69/31.03.2016 г. / Consortium "WATER DESIGN - BCO" Contract № РД-02-29-69/31.03.2016



ДЗЗД „УОТЪР ДИЗАЙН - БКО“, гр. София, 1407, бул. „Черни връх“ 32Г, ет. 2, Тел.: +359 899 126 353, Факс: +359 2 8 628 323, E-mail: office@wd-bco-rnp.eu
CONSORTIUM „WATER DESIGN - BCO“, 1407 Sofia, 32G Chemi Vrah blvd, floor 2, Phone: +359 899 126 353, Fax: +359 2 8 628 323, E-mail: office@wd-bco-rnp.eu

Регионални прединвестиционни проучвания (РПИП) за обособените територии обслужвани от ВиК операторите, включени в Обособена позиция № 3: "РПИП за „ВиК“ ООД, гр. Варна, „ВиК“ ЕООД, гр. Добрич, „ВиК“ ООД, гр. Силистра, „ВиК“ ООД гр. Русе“

Regional Feasibility Studies (RFS) for the designated territories of the Water Supply and Sewerage companies included in LOT № 3: RFS of ViK OOD, Varna, ViK EOOD, Dobrich, ViK OOD, Silistra, ViK OOD, Ruse.

Обособена територия обслужвана от: / Designated territory of:

„ВиК“ ООД гр. Русе“ / ViK OOD, Ruse

Обект / Project: Реконструкция и подмяна на съществуващи довеждащи водопроводи от ПС II подем до ПС III подем
Reconstruction and replacement of existing water supply mains from PS II satage to PS III stage

Карта / Map:
Надлъжен профил 5
Longitudinal profile 5

Фаза на проекта Project stage :	Идеен проект Preliminary Design	Част / Design part:	Водоснабдяване Water supply:
Карта № / Map No :	Ruse_PD_PS_DOV_W021	Част / Part :	00
Машаб / Scale:	1 : 2000 1 : 200	Формат / Format :	A 3
Дата / Date:	2019	Ревизия / Revision :	05
Ръководител проект на Обособена позиция №3: Team Leader LOT №3:	инж. Силва Мочева - Василева Eng. Silva Mocheva - Vasileva		
Проектант: Designer:	инж. Д. Стоянов Eng. D. Stoyanov		