



План на ревизионна шахта

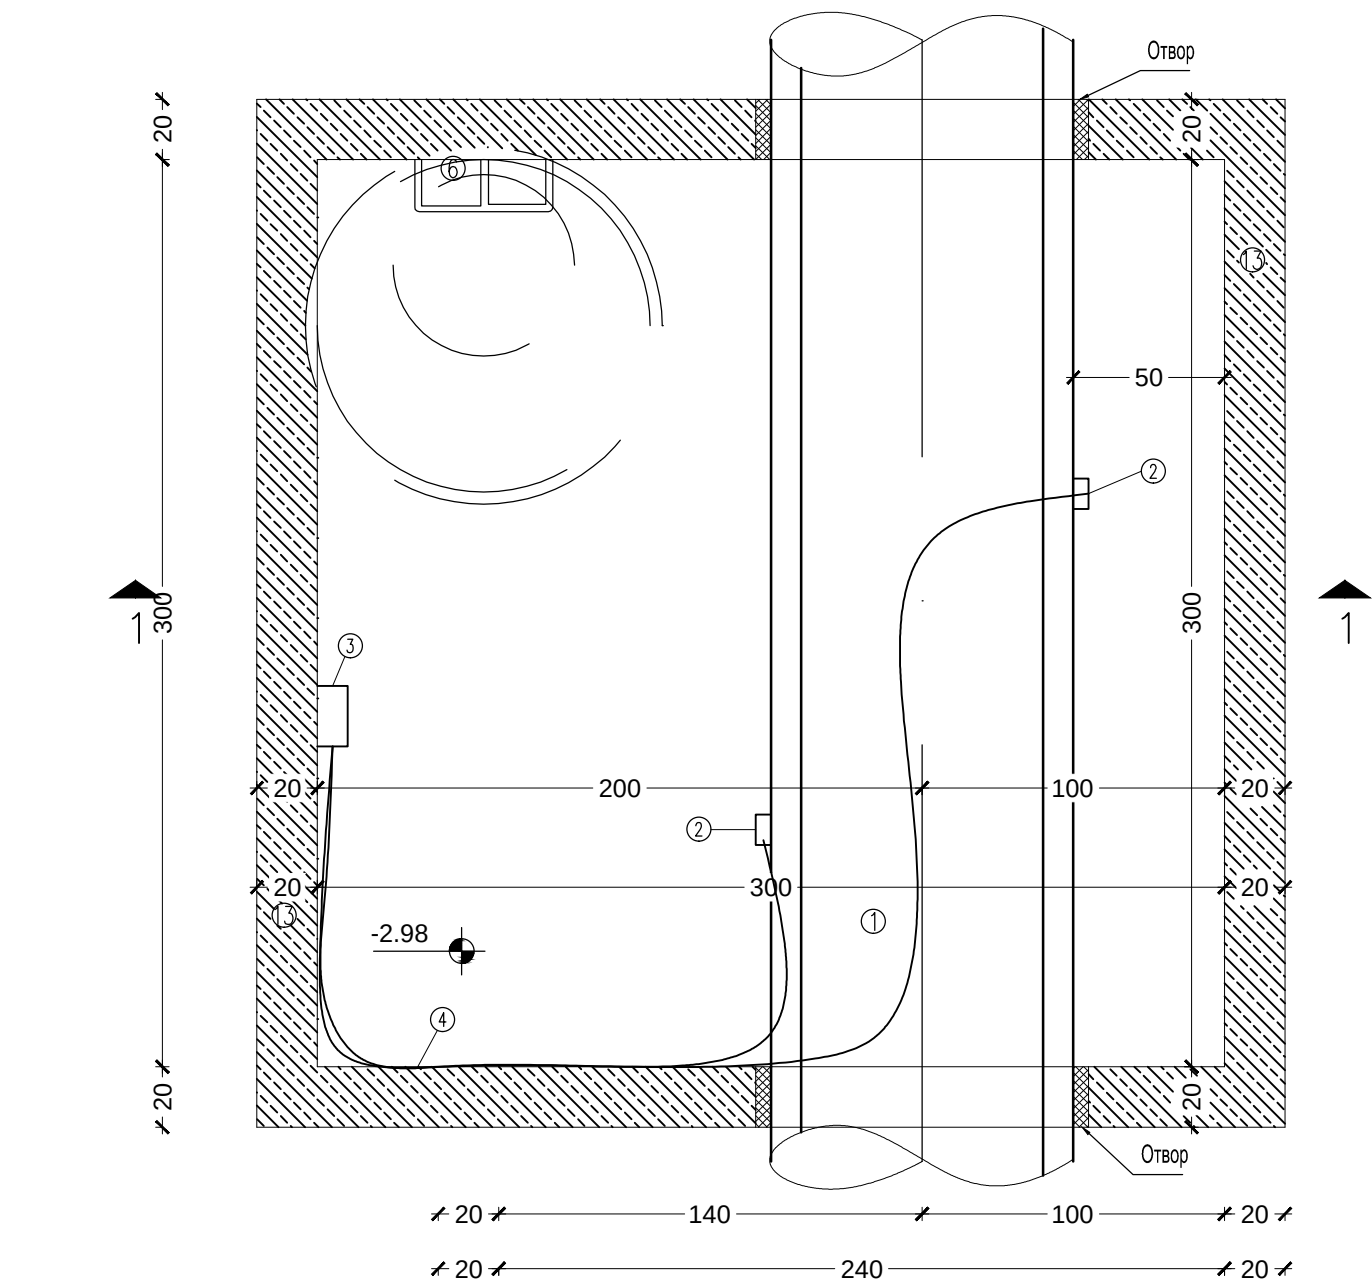

ЛЕГЕНДА:

- 1 Водопровод Ø800 чугун
- 2 Датчик разходомер
- 3 Устройство за управление
- 4 Кабел
- 5 Бетонен опорен блок
- 6 Чугунени стъпала
- 7 Тръба към дренажна призма
- 8 Стоманобетонен елемент 700/1000
- 9 Стоманобетонен елемент 350/1000
- 10 Капак за шахта - КРШ
- 11 Дървен капак
- 12 Бетонен капак
- 13 Стоманобетонена шахта

Разрез 1 - 1

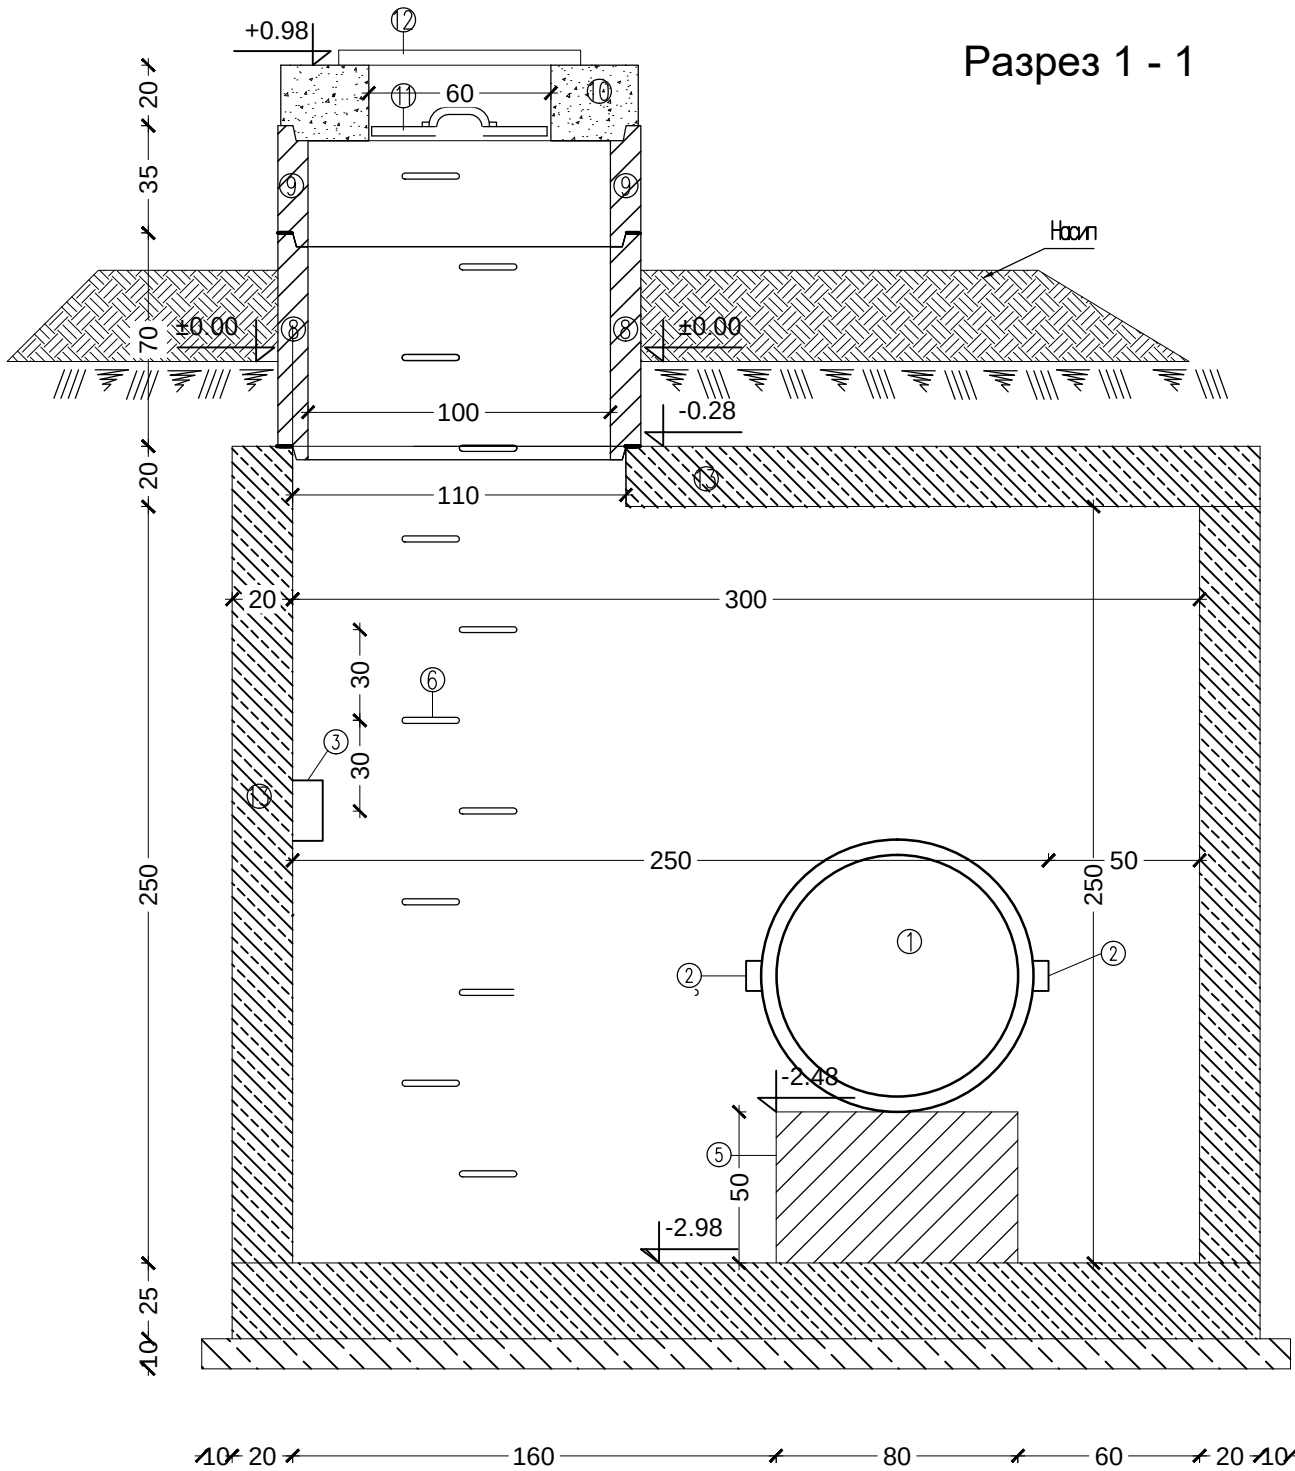

Съгласували / Approved by:		
Част / Design part:	Проектант / Designer:	Подпис / Signature:
Геодезическа Geodesy	инж. Д. Димитров eng. D. Dimitrov	
Конструктивна Construction	инж. И. Кушлев eng. I. Kushlev	
Пожарна безопасност Fire Safety	инж. В. Петракиева eng. V. Petrakieva	

ЕВРОПЕЙСКИ СЪЮЗ
ЕВРОПЕЙСКИ СТРУКТУРНИ И
ИНВЕСТИЦИОННИ ФОНДОВЕ

Проект "Подпомагане регионалното инвестиционно планиране на отрасъла ВиК", финансиран от Оперативна програма "Околна среда 2014-2020", съфинансиран от Европейския съюз чрез европейските структурни и инвестиционни фондове
www.eufunds.bg

Project "Support for Regional Investment Planning in the Water and Sanitation sector", co-financed by the Operational Programme "Environment", financed by the European Union through the European structural and investment funds
www.eufunds.bg

ОПЕРАТИВНА ПРОГРАМА
ОКОЛНА СРЕДА

Възложител
Contracting authority :

Република България
Министерство на регионалното развитие и благоустройството
Republic of Bulgaria
Ministry of Regional Development and Public Works

Изпълнител / Contractor :

ДЗД „ОТЪР ДИЗАЙН - БКО“ По договор № РД-40-29-60/31. 03. 2016 г. / Consortium "WATER DESIGN - BCO" Contract № РД-40-29-60/31. 03. 2016

ДЗД „ОТЪР ДИЗАЙН - БКО“, гр. София, 1407, бул. „Черни връх“ 32Г, ет. 2, Тел.: +359 899 126 353, Факс: +359 2 8 628 323, Е-mail: office@wd-bco-rp.eu
CONSORTIUM „WATER DESIGN - BCO“, 1407 Sofia, 32G Cherni Vrah bld, floor 2, Phone: +359 899 126 353, Fax: +359 2 8 628 323, E-mail: office@wd-bco-rp.eu

Регионални прединвестиционни проучвания (РПИП) за обособените територии обслужвани от ВиК операторите, включени в Обособена позиция № 3: "РПИП за „ВиК“ ООД, гр. Варна, „ВиК“ ЕООД, гр. Добрич, „ВиК“ ООД, гр. Силистра, „ВиК“ ООД гр. Русе“

Regional Feasibility Studies (RFS) for the designated territories of the Water Supply and Sewerage companies included in LOT № 3: RFS of ViK OOD, Varna, ViK EOOD, Dobrich, ViK OOD, Silistra, ViK OOD, Ruse.

Обособена територия обслужвана от: / Designated territory of:

„ВиК“ ООД гр. Русе“ / ViK OOD, Ruse

Обект / Project:

Реконструкция и подмяна на съществуващи довеждащи водопроводи от ПС II подем до ПС III подем
Reconstruction and replacement of existing water supply mains from PS II satage to PS III stage

Карта / Map:

Типов детайл на шахта разходомер
Standard flowmeter chamber

Фаза на проекта Project stage :	Идвен проект Preliminary Design	Част / Design part:	Водоснабдяване Water supply:
Карта № / Map No :	Ruse_PD_PS_DOV_W026	Част / Part :	00
Машаб / Scale:	1 : 25	Формат / Format :	A 2
Дата / Date:	2019	Ревизия / Revision :	05
Ръководител проект на Обособена позиция №3: Team Leader LOT №3:	инж. Силва Мочева - Василева Eng. Silva Mocheva - Vasileva		
Проектант: Designer:	инж. Д. Стоянов Eng. D. Stoyanov		