




НАПРЕЧЕН ПРОФИЛ 1 - 1
ПО УЛ.ФИЛИП СТАНИСЛАВОВ

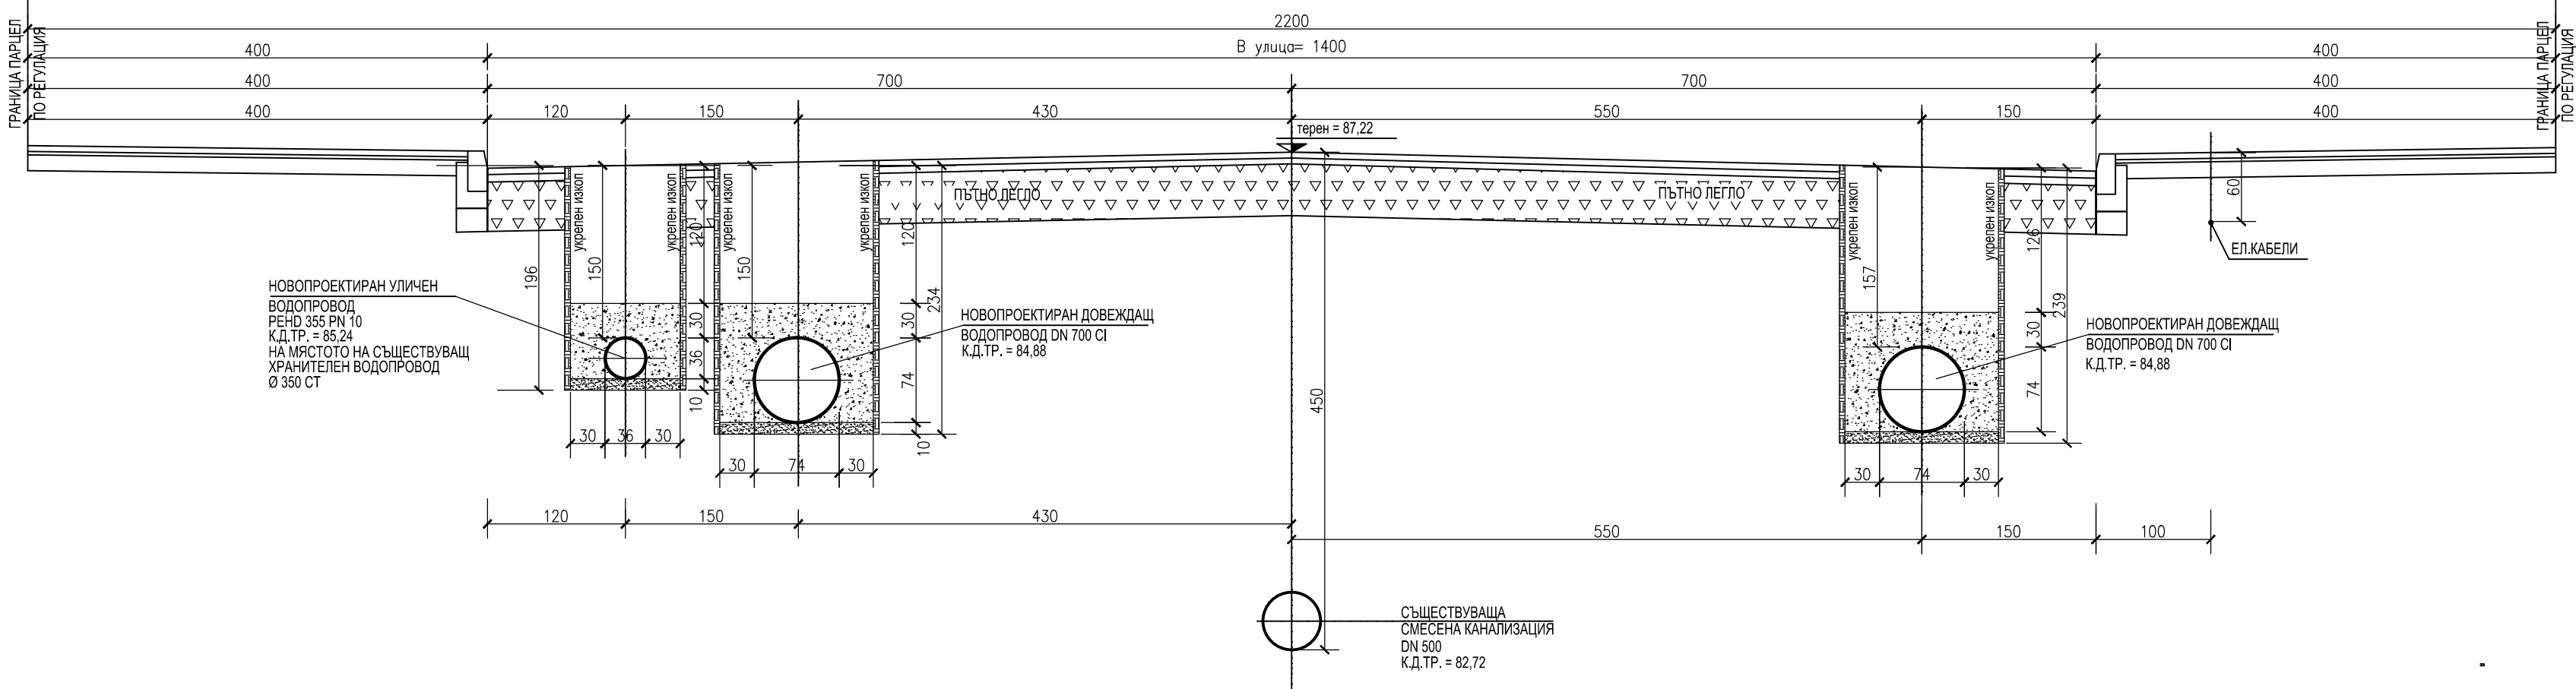

НАПРЕЧЕН ПРОФИЛ 2 - 2
ПО УЛ. СТУДЕН КЛАДЕНЕЦ

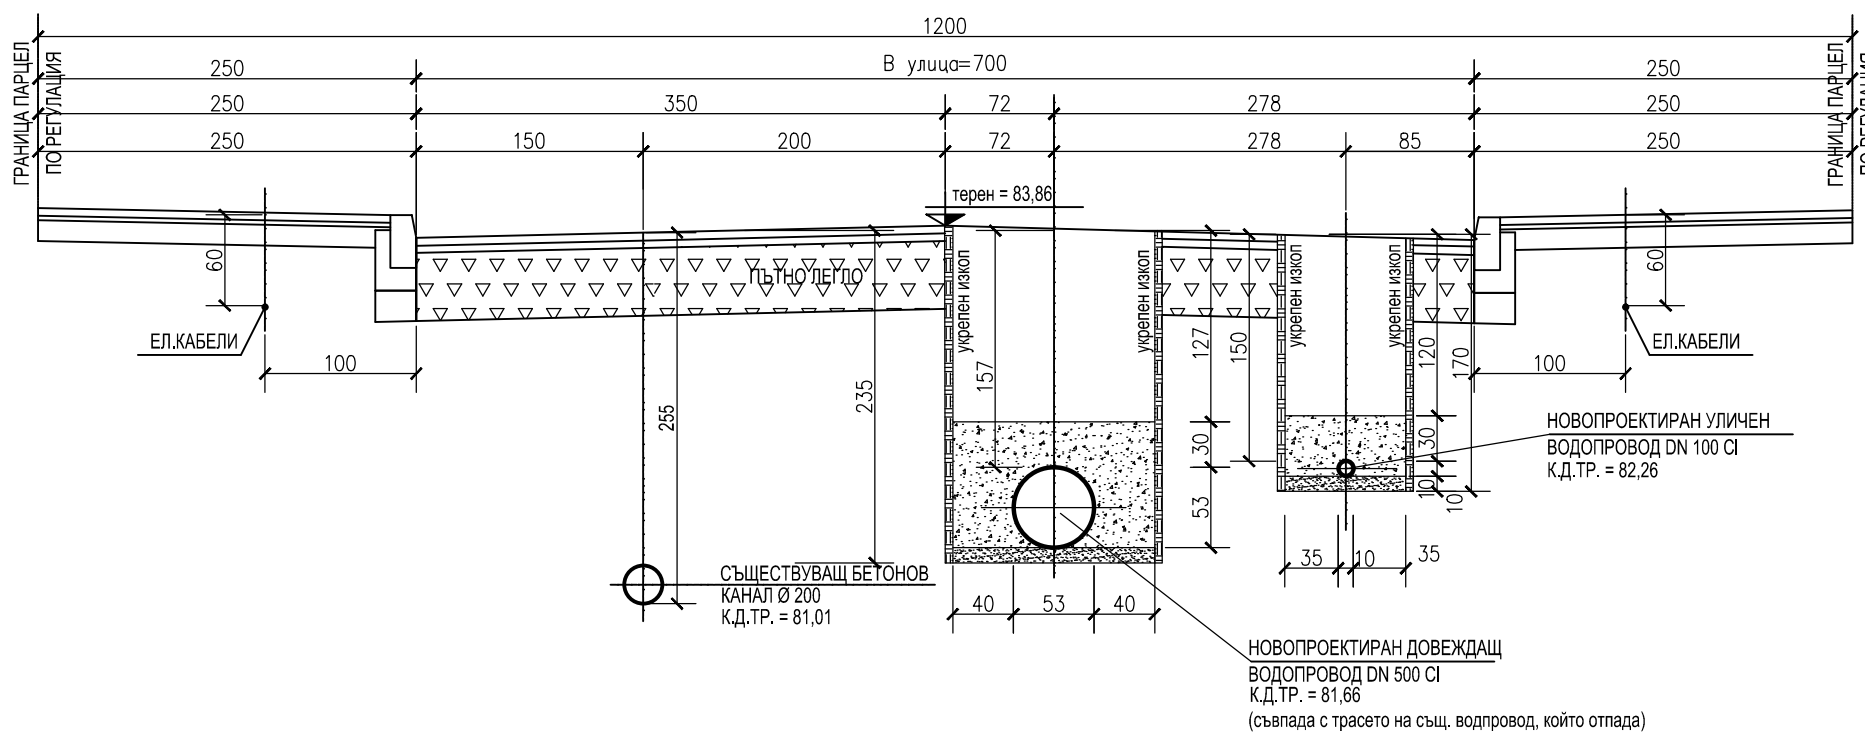

НАПРЕЧЕН ПРОФИЛ 3 - 3
ПО УЛ. ГЕО МИЛЕВ

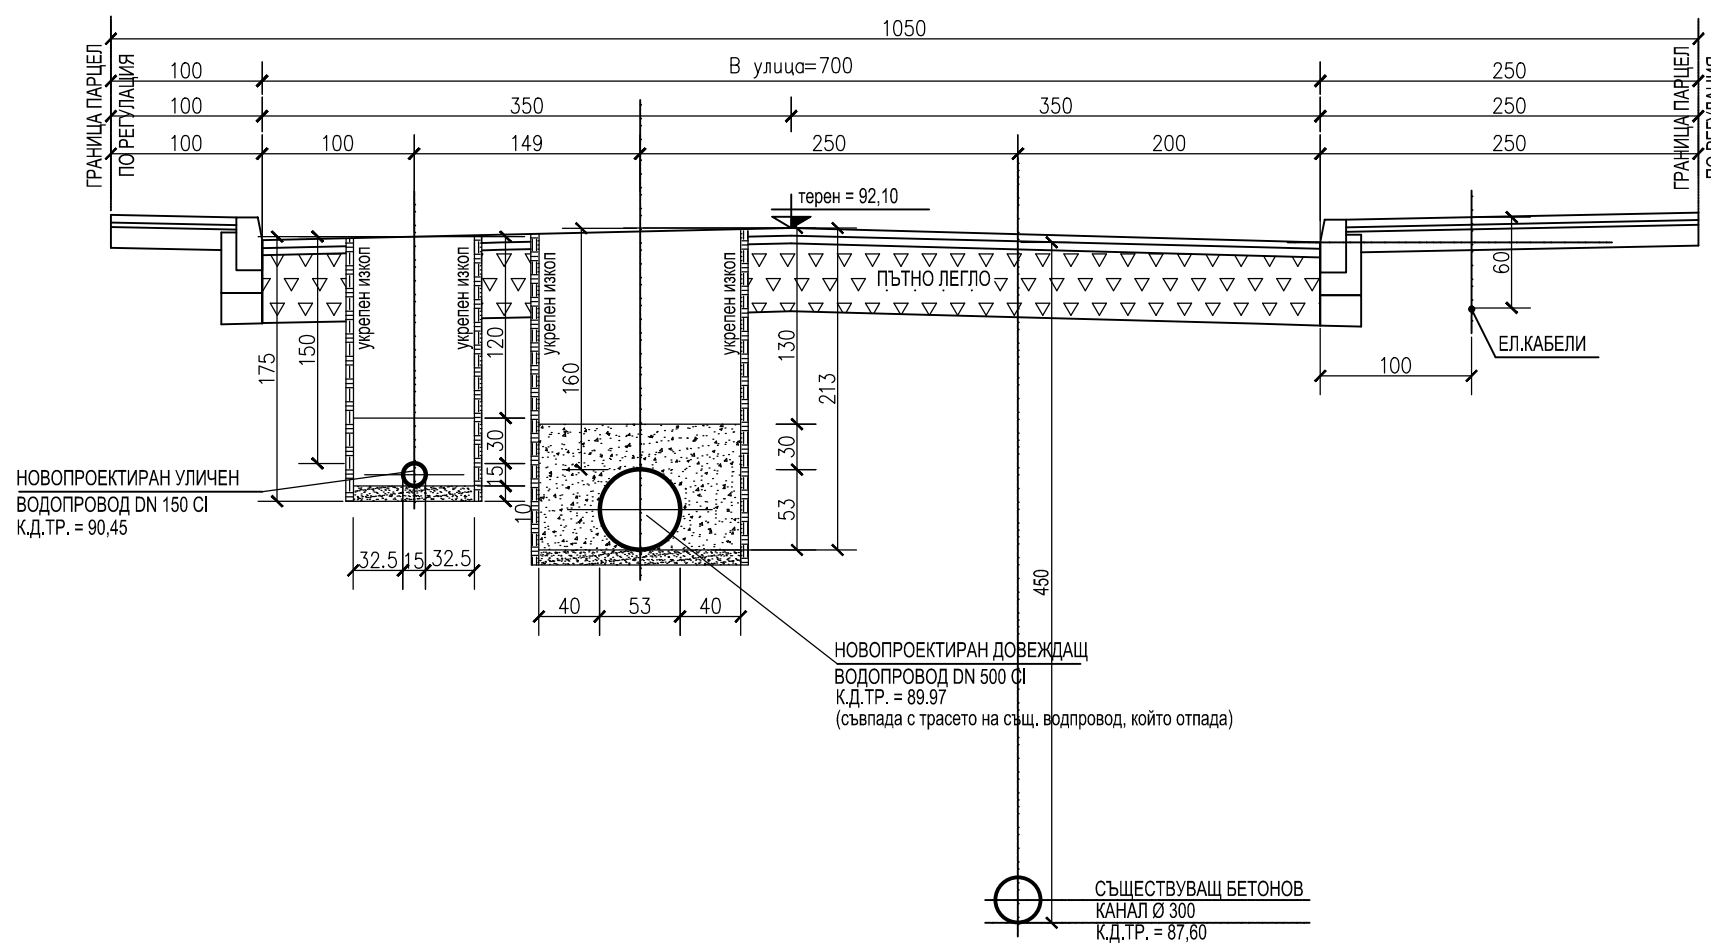

Съгласували / Approved by:		
Част / Design part:	Проектант / Designer:	Подпис / Signature:
Геодизическа Geodesy	инж. Д. Димитров eng. D. Dimitrov	
Конструктивна Construction	инж. И. Кушлев eng. I. Kushlev	
Пожарна безопасност Fire Safety	инж. В. Петракиева eng. V. Petrakieva	

ЕВРОПЕЙСКИ СЪЮЗ
ЕВРОПЕЙСКИ СТРУКТУРНИ И
ИНВЕСТИЦИОННИ ФОНДОВЕ

Проект "Подпомогане регионалното инвестиционно планиране на отрасъла ВПК", финансиран от Оперативна програма "Околна среда 2014-2020", съфинансиран от Европейския съюз чрез европейските структурни и инвестиционни фондове
www.eufunds.bg

Project "Support for Regional Investment Planning in the Water and Sanitation sector", co-financed by the Operational Programme "Environment", financed by the European Union through the European structural and investment funds
www.eufunds.bg

ОПЕРАТИВНА ПРОГРАМА
ОКОЛНА СРЕДА

Възложител
Contracting authority :

Република България
Министерство на регионалното развитие и благоустройство
Republic of Bulgaria
Ministry of Regional Development and Public Works

Изпълнител / Contractor :

ДЗЗД „ВОТЪР ДИЗАЙН - БКО“ По договор № Р/402-29-09/31.03.2016 г. / Consortium "WATER DESIGN - BCO" Contract № Р/402-29-09/31.03.2016

ДЗЗД „ВОТЪР ДИЗАЙН - БКО“, гр. София, 1407, бул. „Черни връх“ 32Г, ет. 2, Тел.: +359 899 126 353, Факс: +359 2 8 628 323, E-mail: office@wdsbco.com
CONSORTIUM „WATER DESIGN - BCO“, 1407 Sofia, 32G Chemi Vrah Blvd, floor 2, Phone: +359 899 126 353, Fax: +359 2 8 628 323, E-mail: office@wdsbco.com

Регионални прединвестиционни проучвания (РПИП) за обособените територии обслужвани от ВиК операторите, включени в Обособена позиция №3: "РПИП за „ВиК“ ООД, гр. Варна, „ВиК“ ЕООД, гр. Добрич, „ВиК“ ООД, гр. Силистра, „ВиК“ ООД, гр. Русе"			
Regional Feasibility Studies (RFS) for the designated territories of the Water Supply and Sewerage companies included in LOT №3: RFS of ViK OOD, Varna, ViK EOOD, Dobrich, ViK OOD, Silistra, ViK OOD, Ruse.			
Обособена територия обслужвана от: / Designated territory of: „ВиК“ ООД гр. Русе“ / ViK OOD, Ruse			
Обект / Project: Реконструкция и подмяна на съществуващи довеждащи водопроводи от ПС II подем до ПС III подем Reconstruction and replacement of existing water supply mains from PS II satage to PS III stage			
Карта / Map: Напечни профили 1, 2 и 3 Cross profiles 1, 2 и 3			
Фаза на проекта Project stage :	Идеен проект Preliminary Design	Част / Design part:	Водоснабдяване Water supply:
Карта № / Map No :	Ruse_PD_RS_DOV_W028	Част / Part :	00
Машаб / Scale:	1 : 50	Формат / Format :	600/450
Дата / Date:	2019	Ревизия / Revision :	05
Ръководител проект на Обособена позиция №3: Team Leader LOT №3:	инж. Силва Мочева - Василева Eng. Silva Mocheva - Vasileva		
Проектант: Designer:	инж. Д. Стоянов Eng. D. Stoyanov		