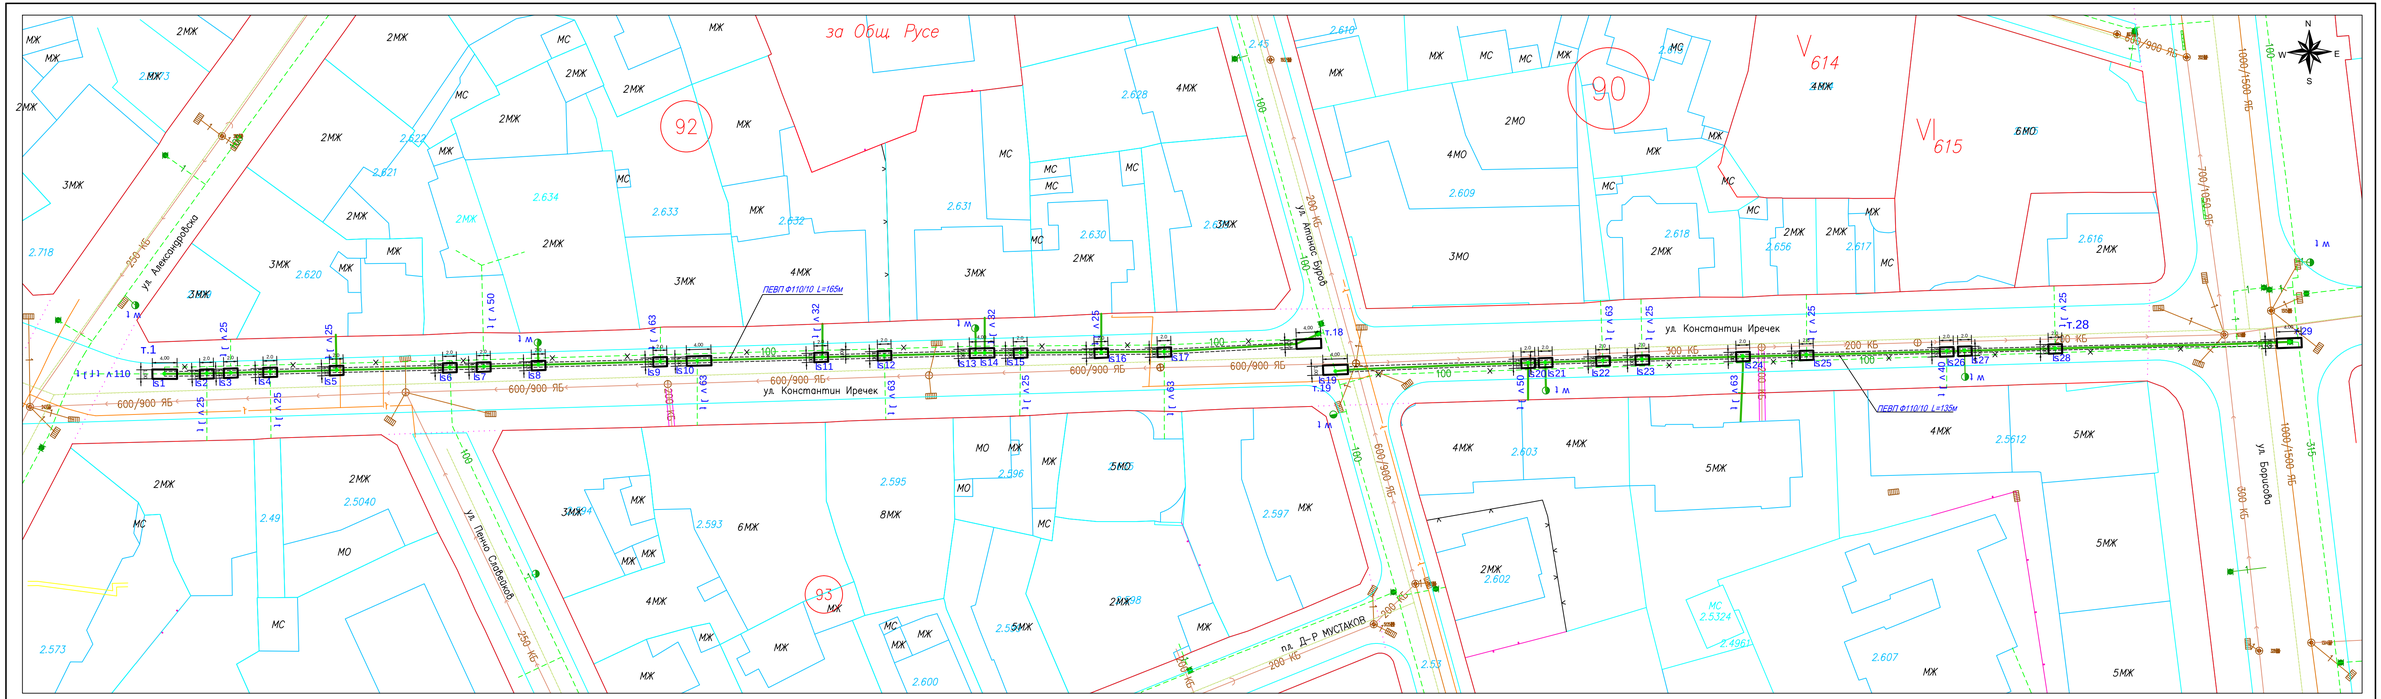

ситуация водопровод

1. Ι τεχнически условия за присъединяване № 2000-ТУ/28.11.2016г. на "ВОДОСНАБДЯВАНЕ И КАНАЛИЗАЦИЯ" ООД - РУСЕ.
2. Проектът е съгласуван с Община Русе.
3. Проектът е съгласуван с експлоатационните дружества.
4. Проектът е изготвен въз основа на геодезическо заснемане, извършено от "ГЕОДЕЗИЯ" ЕООД - РУСЕ.
5. Ι τεχ. ръководител по време на строителството е инж. И.Лазаров.

- ръководен водопровод
- водопровод за присъединяване
- ръководен кабел

"ВОДОСНАБДЯВАНЕ И КАНАЛИЗАЦИЯ" ООД - РУСЕ

ОБЕКТ: Авариен ремонт на водопровод Ф100мм чугун с ПЕВП Ф110/10 по ул."Константин Иречек" гр.Русе

ВЪЗЛОЖИТЕЛ	Община Русе		
проектант	инж. И.Лазаров		Част: ВиК
съгласували: ВОБД			Фаза: Раб.
съгласували: ПБЗ			
съгласували: ПУСО			Чертеж № 1
съгласували: Конструк.			
съгласували: Арх.			М 1:500
Гл.инженер	д-р инж. М.Бирков		09.2016г.
Управител	д-р инж. С.Савов		