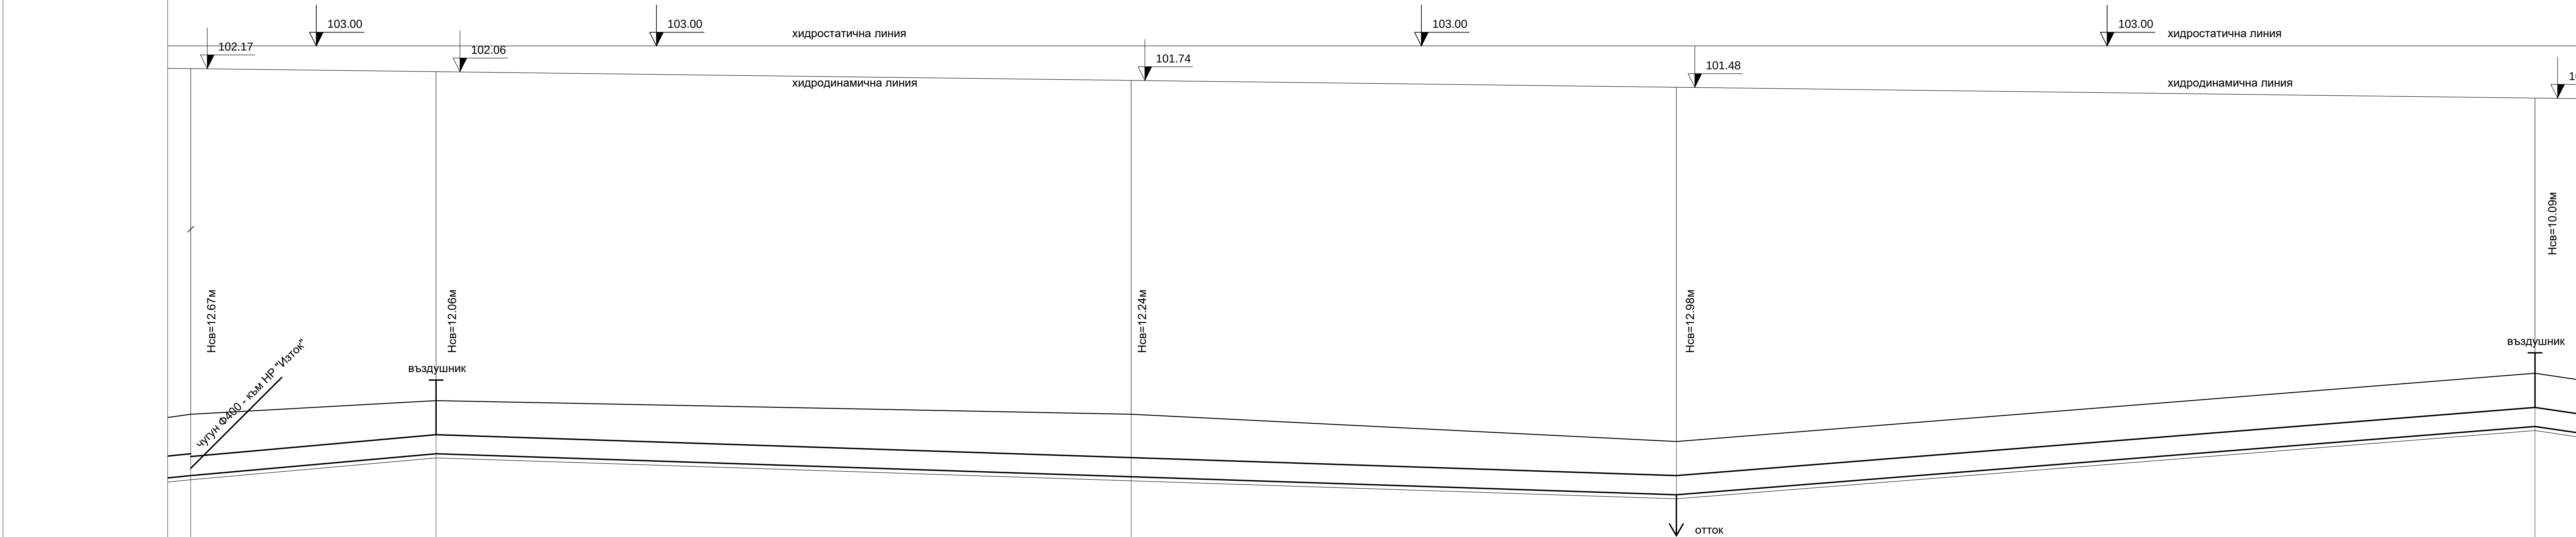


Съгласуван / Approved by:		
Часть / Design part:	Проектант / Designer:	Подпис / Signature:
Геодезическа Geodesy	инж. Д. Димитров eng. D. Dimitrov	
Конструктивна Construction	инж. И. Кушлев eng. I. Kushlev	
Пожарна безопасност Fire Safety	инж. В. Петрова eng. V. Petkova	

ЕВРОПЕЙСКИ СЪЮЗ
Европейски структури и
инициативи за растеж

Проект "Подпомагане регионалното инвестиционно планиране на територията на Бургас" финансиран от Оперативна програма "Околна среда 2014-2020" съфинансирана от Европейския съюз чрез европейските структурни и инвестиционни фондове
www.eufund.bg

Project "Support for Regional Investment Planning in the Water and Sanitation sector", co-financed by the Operational Programme "Environment", financed by the European Union through the European structural and investment funds
www.eufund.bg

Регионални предпроектни проучвания (РПП) за обособяване територии за водоснабдяване и ВиК на територията, включваща в Общински планове № 3: РПП на „ВиК“ ООД гр. Варна, „ВиК“ ООД гр. Добрич, „ВиК“ ООД гр. Сливница, „ВиК“ ООД гр. Русе

Regional Feasibility Studies (RFS) for the designated territories of the Water Supply and Sewerage companies included in LOT № 3: RFS of VIK OOD, Varna, VIK OOD, Dobrich, VIK OOD, Silistra, VIK OOD, Ruse.

Обособява територия обхващаща от: / Designated territory of:

„ВиК“ ООД гр. Русе“ / VIK OOD, Ruse

Обект / Project: Реконструкция и подмяна на съществуващи водоснабдяващи водопроводи от ПС II вodom до ПС III вodom
Reconstruction and replacement of existing water supply mains from PS II stage to PS III stage

Карта / Map: Надлъжен профил 1 - част 2
Longitudinal profile 1 - part 2

Физ на проекта Project stage:	Изготвяне на Preliminary Design	Часть / Design part:	Водоснабдяване Water supply
Карта № / Map No:	Ruse_PD_PS_DOV_W008	Часть / Part:	00
Мащаб / Scale:	1 : 2000	Формат / Format:	A0
Дата / Date:	2019	Ревизия / Revision:	05

Разработката проект на Обществен мост №3
Team Leader LOT №3:

инж. Силва Мочева - Василева
Eng. Silva Mocheva - Vasileva

Проектант:
Designer:

инж. Д. Стоянов
Eng. D. Stoyanov