


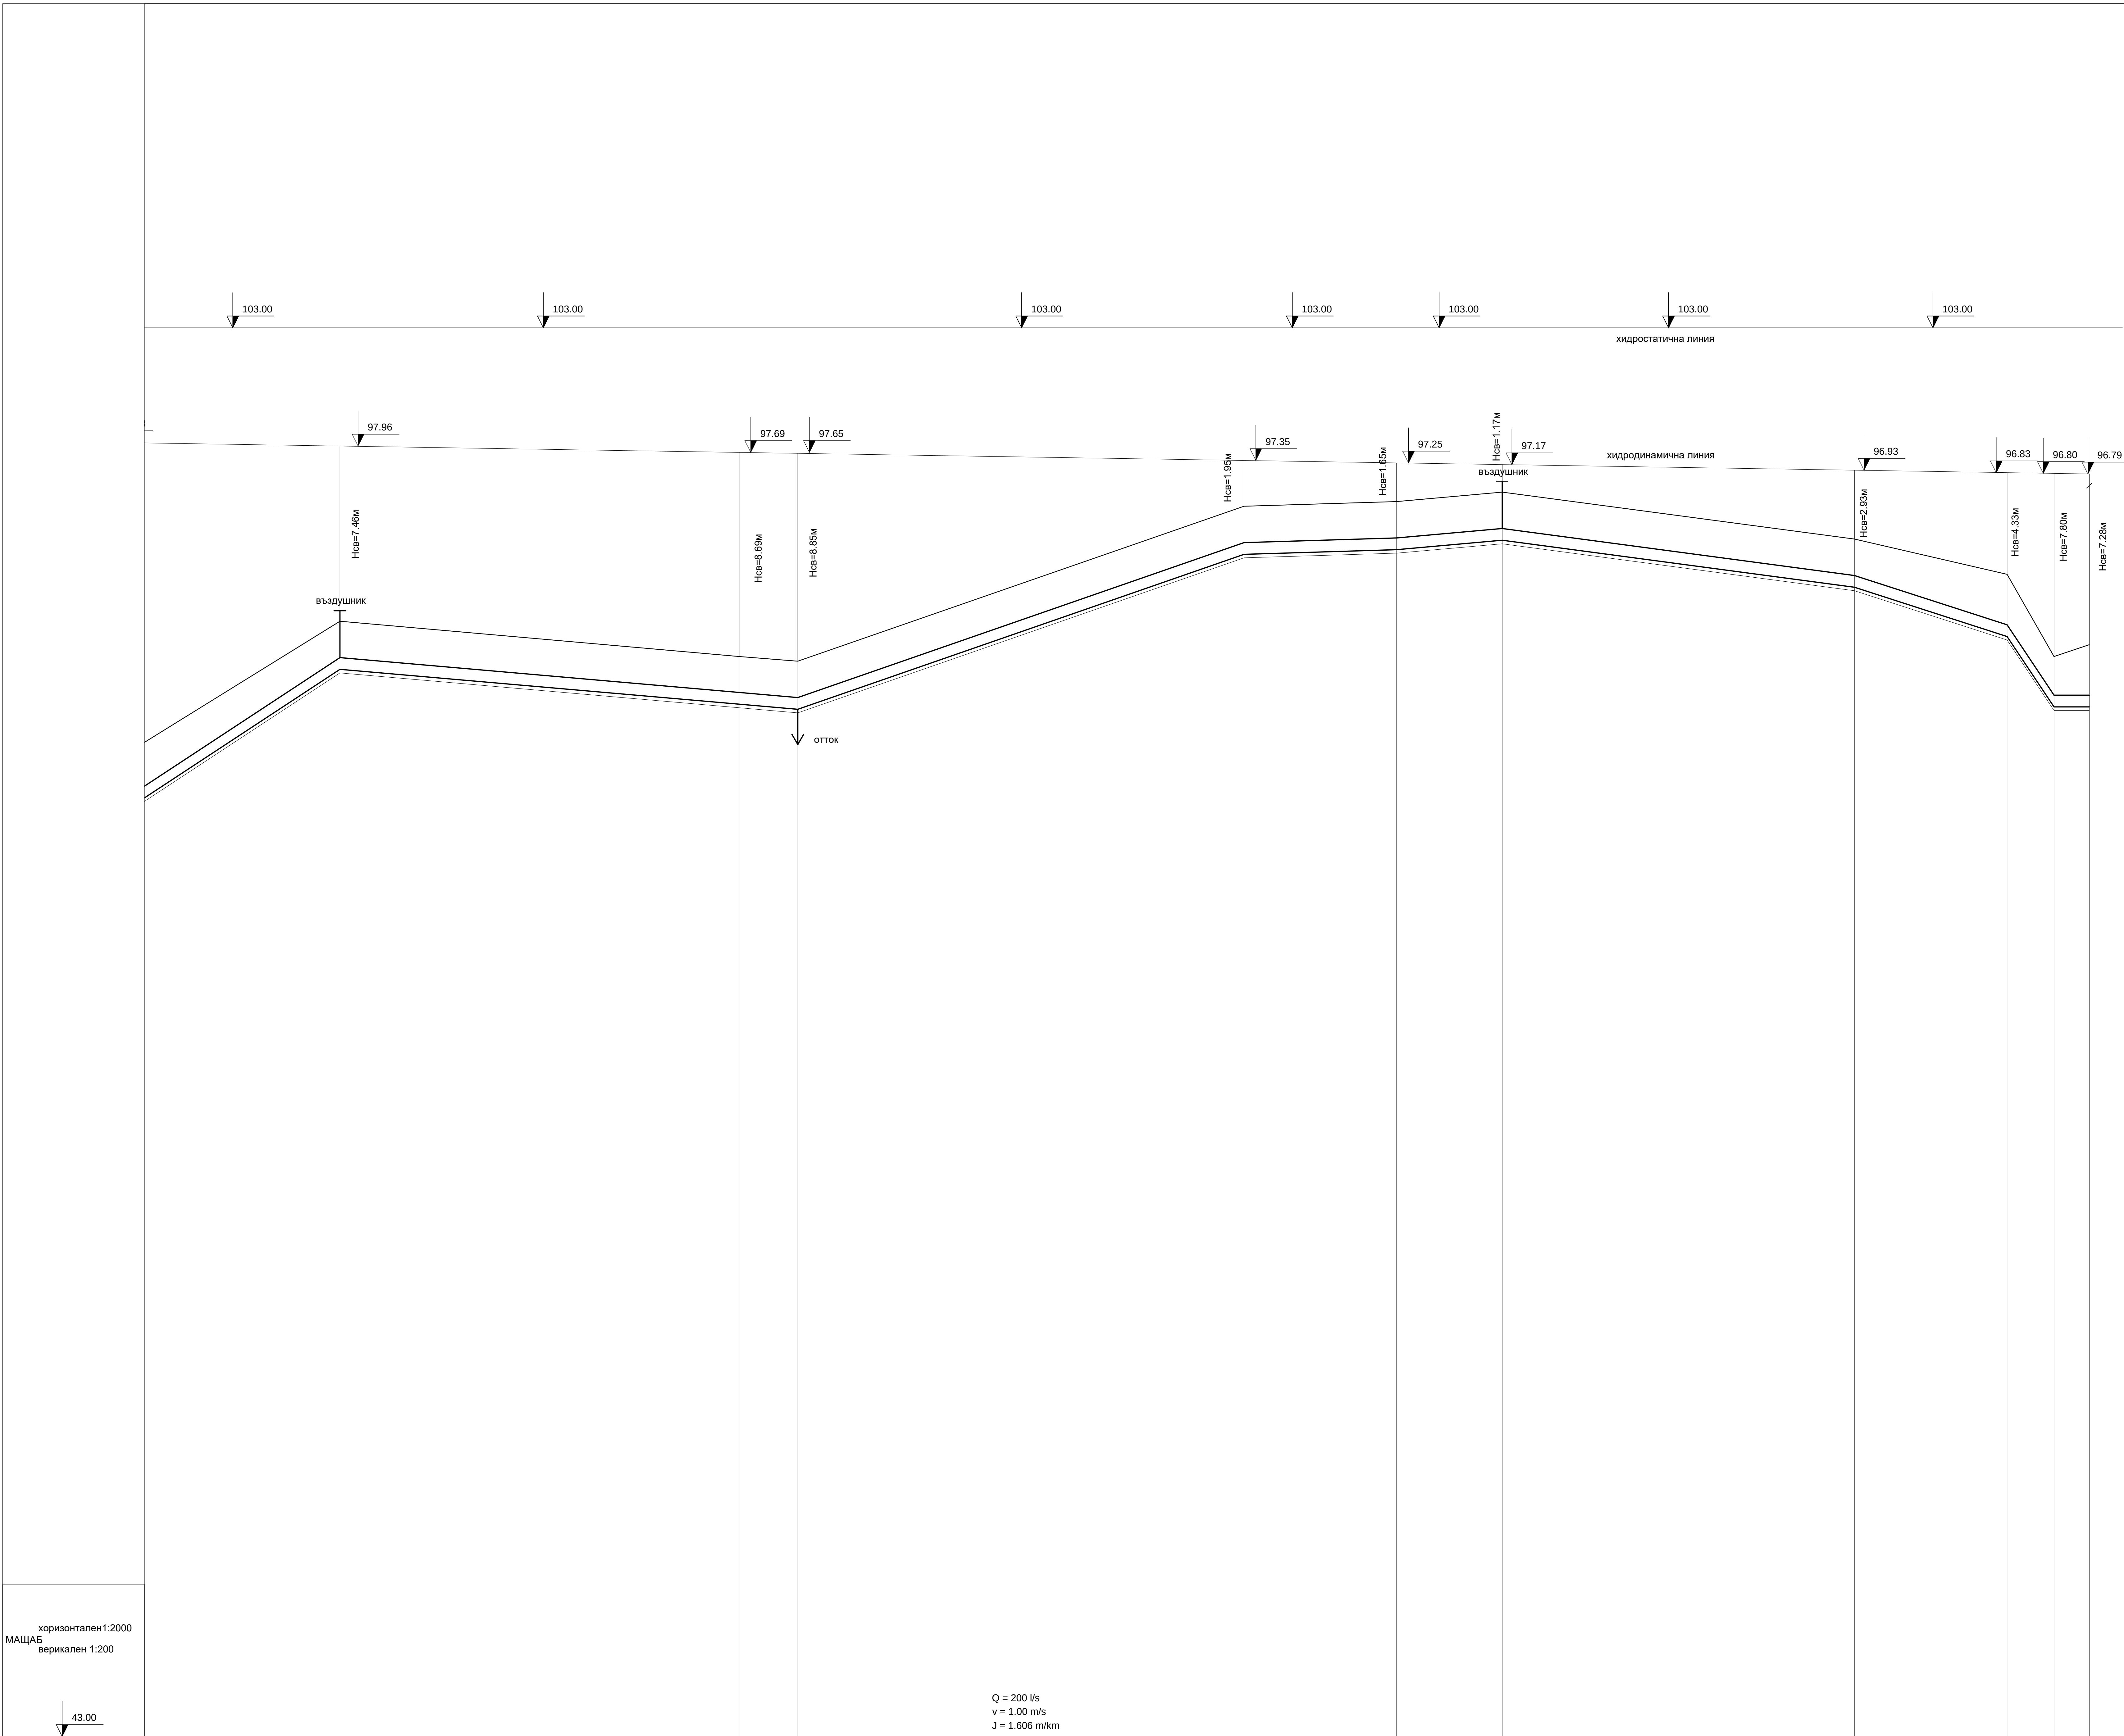

Вид на тръбите	чугун Ф500мм 10атм. L = 1431м									
категория на почвата	средноземна / лъс									
дължина	105m 195m									
разстояния	128 171 25 202 65 45 151 68 36 15									
No: на точките	1-25 1-26 1-27 1-28 1-29 1-30 1-31 1-32 1-33 1-34									

Съгласуван / Approved by:		
Часть / Design part:	Проектант / Designer:	Подпис / Signature:
Геодезическа Geodesy	инж. Д. Димитров eng. D. Dimitrov	
Конструктивна Construction	инж. И. Кушлев eng. I. Kushev	
Пожарна безопасност Fire Safety	инж. В. Петрова eng. V. Petkova	

ЕВРОПЕЙСКИ СЪЮЗ
ЕВРОПЕЙСКИ СТРУКТУРНИ И РЕГИОНАЛНИ ФОНДОВЕ

Project "Support for Regional Investment Planning in the Water and Sanitation sector", co-financed by the Operational Programme "Environment", financed by the European Union through the European structural and investment funds
www.eufund.bg

Възложител
Contracting authority:

Ministry of Regional Development and Public Works

Изпълнител
Contractor:


Регионални предпроектни проучвания (РПП) за обособяване на територии за водоснабдяване и канализация, включващи в Обществен поимък № 3: "РПП на „Вик“ ООД, гр. Варна, „Вик“ ООД, гр. Добрич, „Вик“ ООД, гр. Сливница, „Вик“ ООД, гр. Русе"

Regional Feasibility Studies (RFS) for the designated territories of the "Water Supply and Sewerage companies included in LOT № 3: RFS of VIK OOD, Varna, VIK OOD, Dobrich, VIK OOD, Slivnitsa, VIK OOD, Ruse.

Обособена територия обслужвана от / Designated territory of:

„Вик“ ООД, гр. Русе" / VIK OOD, Ruse

Обект / Project: Реконструкция и подмяна на съществуващи водопроводи от ПС II вodom до ПС III вodom
Reconstruction and replacement of existing water supply mains from PS II stage to PS III stage

Карта / Map: Надлъжен профил 1 - част 6
Longitudinal profile 1 - part 6

Фидо на проекта Project stage:	Изготвяне Preparation	Часть / Design part:	Водоснабдяване Water supply:
Карта № / Map No:	Ruse_PD_PS_DOV_W012	Часть / Part:	00
Мащаб / Scale:	1 : 2000 1 : 200	Формат / Format:	A0
Дата / Date:	2019	Режим / Revision:	05

Разработил проект на Обособена територия №3:
Team Leader LOT №3:

инж. Силвия Мочева - Василева
Eng. Silvia Mocheva - Vasileva

Проектант:
Designer:

инж. Д. Стоянов
Eng. D. Stoyanov