




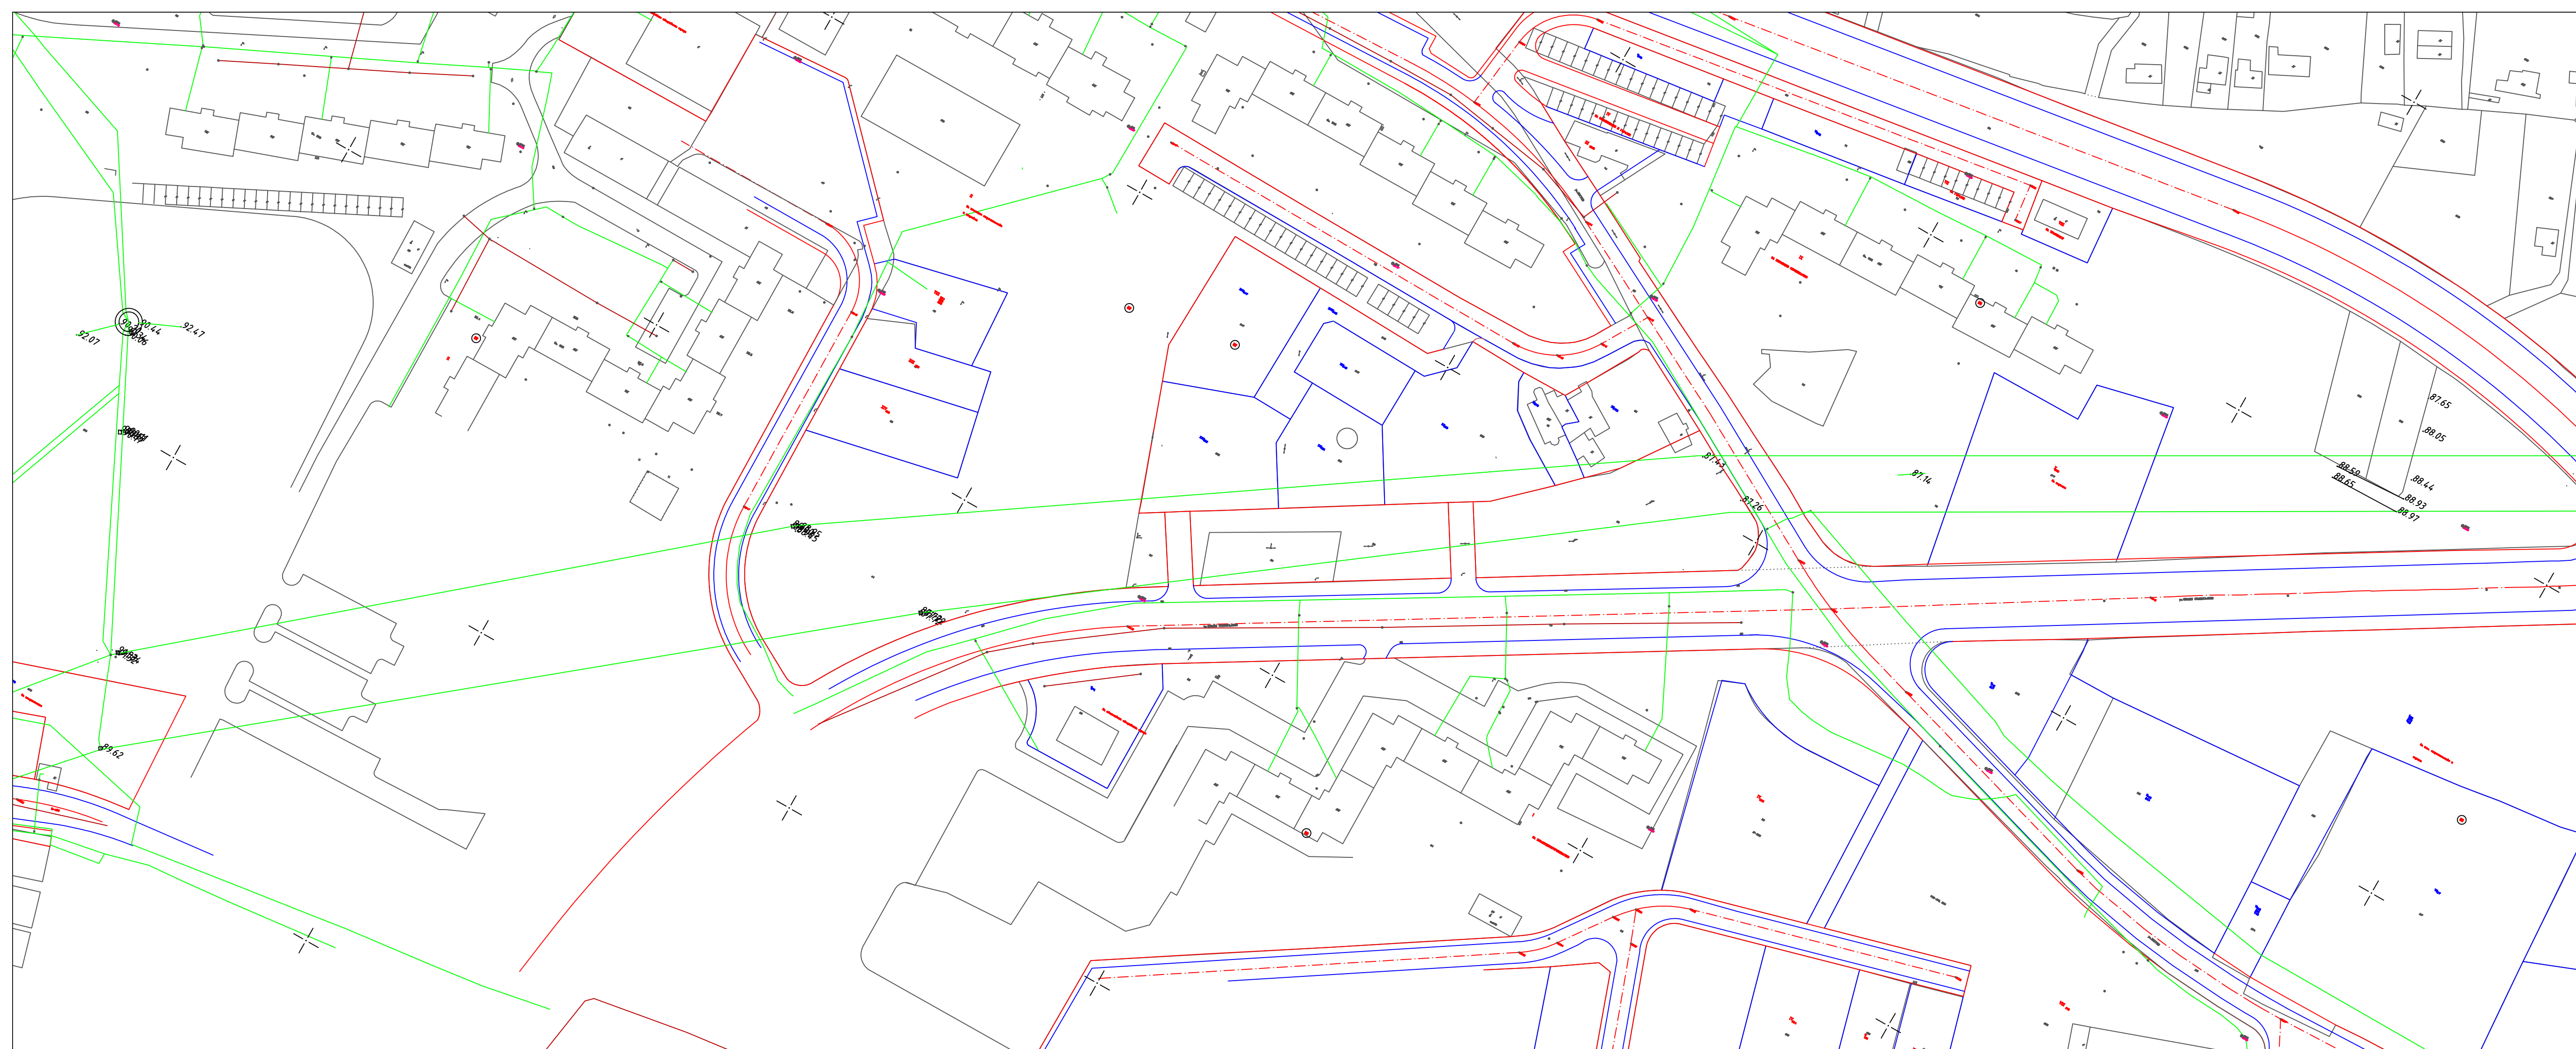

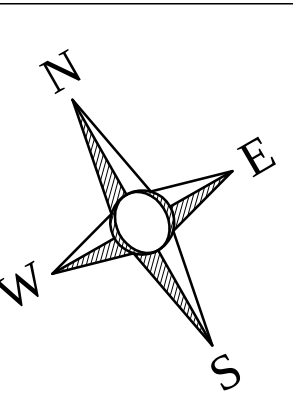

Съгласували / Approved by:		
Част / Design part:	Проектант / Designer:	Подпис / Signature:
Водоснабдяване Water supply system	инж. Д. Стоянов eng. D. Stoyanov	
Конструктивна Construction	инж. И. Кушлев eng. I. Kushlev	
Пожарна безопасност Fire Safety	инж. В. Петракиева eng. V. Petrakieva	

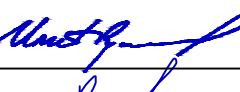

ЕВРОПЕЙСКИ СЪЮЗ
ЕВРОПЕЙСКИ СТРУКТУРНИ И
ИНВЕСТИЦИОННИ ФОНДОВЕ

Проект "Подпомагане регионалното инвестиционно планиране на отрасъла ВиК", финансиран от Оперативна програма "Околна среда 2014-2020", съфинансиран от Европейския съюз чрез европейските структурни и инвестиционни фондове
www.eufunds.bg

Project "Support for Regional Investment Planning in the Water and Sanitation sector", co-financed by the Operational Programme "Environment", financed by the European Union through the European structural and investment funds
www.eufunds.bg



ОПЕРАТИВНА ПРОГРАМА
ОКОЛНА СРЕДА



Република България
Министерство на регионалното развитие и благоустройство
Republic of Bulgaria
Ministry of Regional Development and Public Works

Възложител
Contracting authority :

Изпълнител / Contractor :

ДЗД „УОТЪР ДИЗАЙН - БКО“ По договор № РД/42-29-60/31.03.2016 г. / Consortium "WATER DESIGN - BCO" Contract № РД/42-29-60/31.03.2016



WaterDesign-BCO

ДЗД „УОТЪР ДИЗАЙН - БКО“, гр. София, 1407, бул. „Черни връх“ 32Г, ет. 2, Тел.: +359 899 126 353, Факс: +359 2 8 628 323, Е-мил: office@wd-bco-rp.eu
CONSORTIUM „WATER DESIGN - BCO“, 1407 Sofia, 32G Cherni Vrah bld, floor 2, Phone: +359 899 126 353, Fax: +359 2 8 628 323, E-mail: office@wd-bco-rp.eu

Регионални прединвестиционни проучвания (РПИП) за обособените територии обслужвани от ВиК операторите, включени в Обособена позиция № 3: "РПИП за „ВиК“ ООД, гр. Варна, „ВиК“ ЕООД, гр. Добрич, „ВиК“ ООД, гр. Силистра, „ВиК“ ООД гр. Русе"

Regional Feasibility Studies (RFS) for the designated territories of the Water Supply and Sewerage companies included in LOT № 3: RFS of ViK OOD, Varna, ViK EOOD, Dobrich, ViK OOD, Silistra, ViK OOD, Ruse.

Обособена територия обслужвана от: / Designated territory of:

„ВиК“ ООД, Русе / "ViK" OOD, Ruse

Обект / Project:

Реконструкция и подмяна на съществуващи довеждащи водопроводи от ПС II подем до ПС III подем

Карта / Map:

**Ситуация
Situation**

Фаза на проекта Project stage :	Идеен проект Preliminary Design	Част / Design part:	Геодезия Geodesy:
Карта № / Map No :	Ruse_PD_RS_GEO 01	Част / Part :	00
Масщаб / Scale:	1 : 1 000	Формат / Format :	900/300
Дата / Date:	2019	Ревизия / Revision :	05
Ръководител проект на Обособена позиция №3: Team Leader LOT №3:	инж. Силва Мочева - Василева Eng. Silva Mocheva - Vasileva		
Проектант: Designer:	инж. Деян Димитров Eng. Deyan Dimitrov	