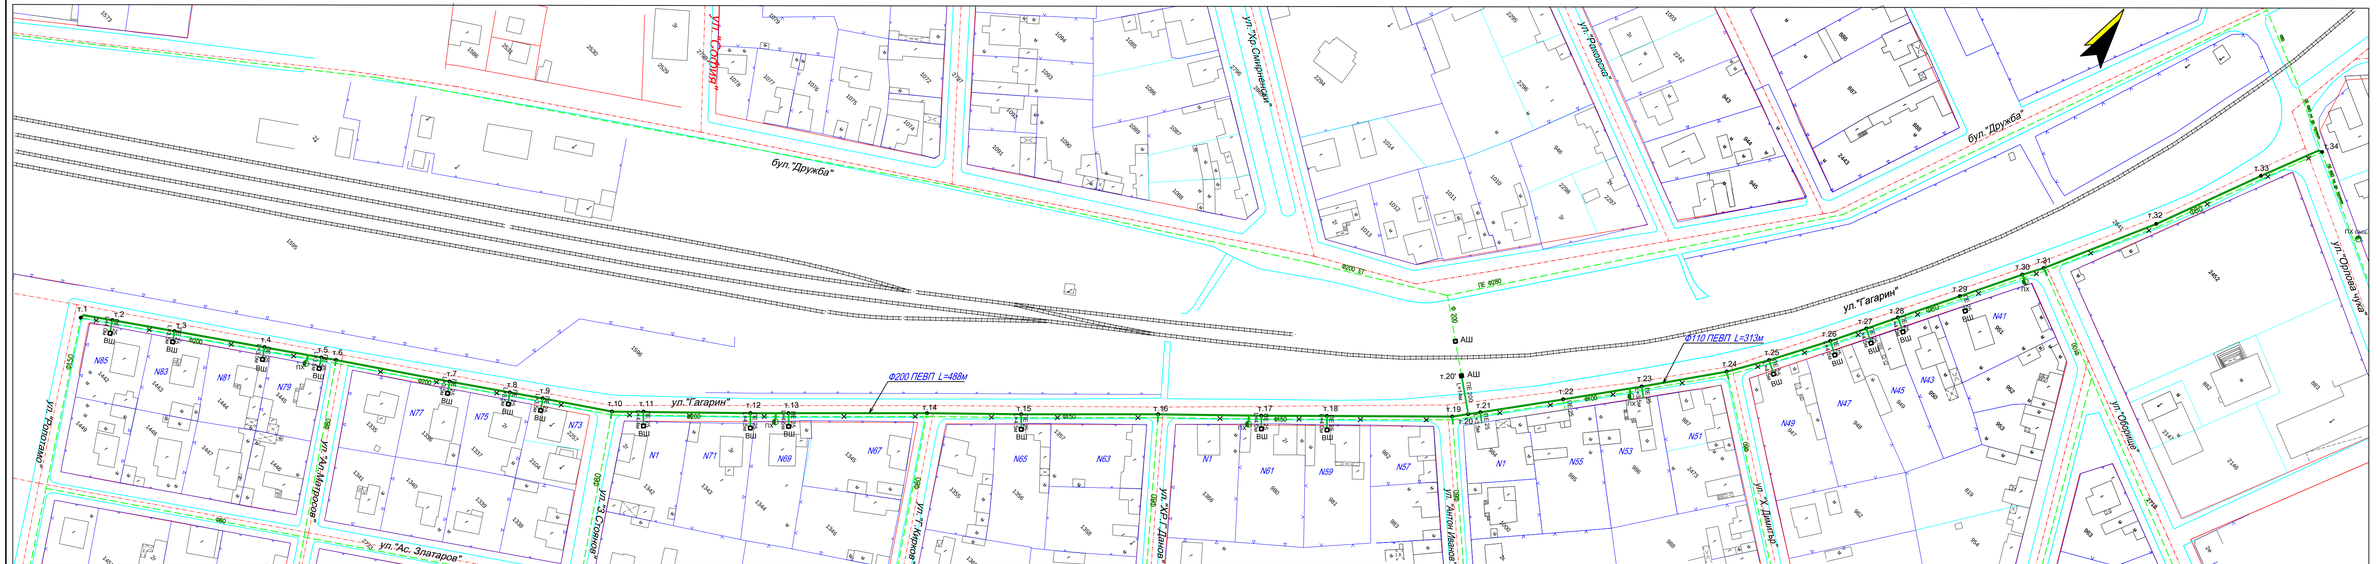
бул. "Дружба"
ул. "Гагарин"
ул. "Ас. Златаров"
ул. "Ал. Матросов"
ул. "Ст. Стамболов"
ул. "Хр. Смирненски"
ул. "Ал. Пушкин"
ул. "Ал. Димитър"
ул. "Оборище"
ул. "Орлова чука"
Ф200 ПЕВП L=488м
Ф110 ПЕВП L=313м
ПЕ 6(4)0
ПЕ 6(4)0
ПЕ 6(4)0